COUPE 27-27 (ECH.: 1/50)

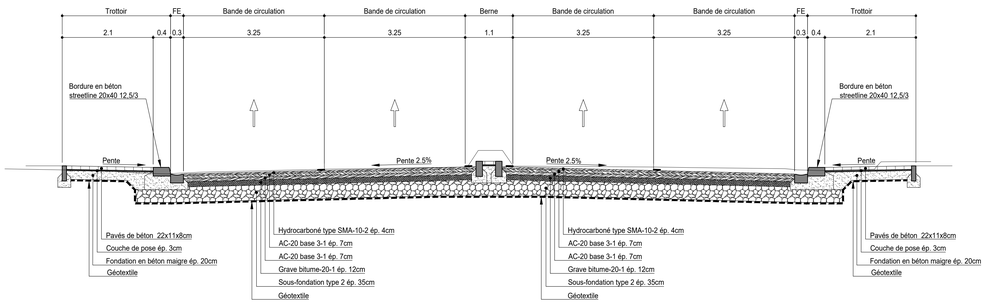

COUPE 28-28 (ECH.: 1/50)

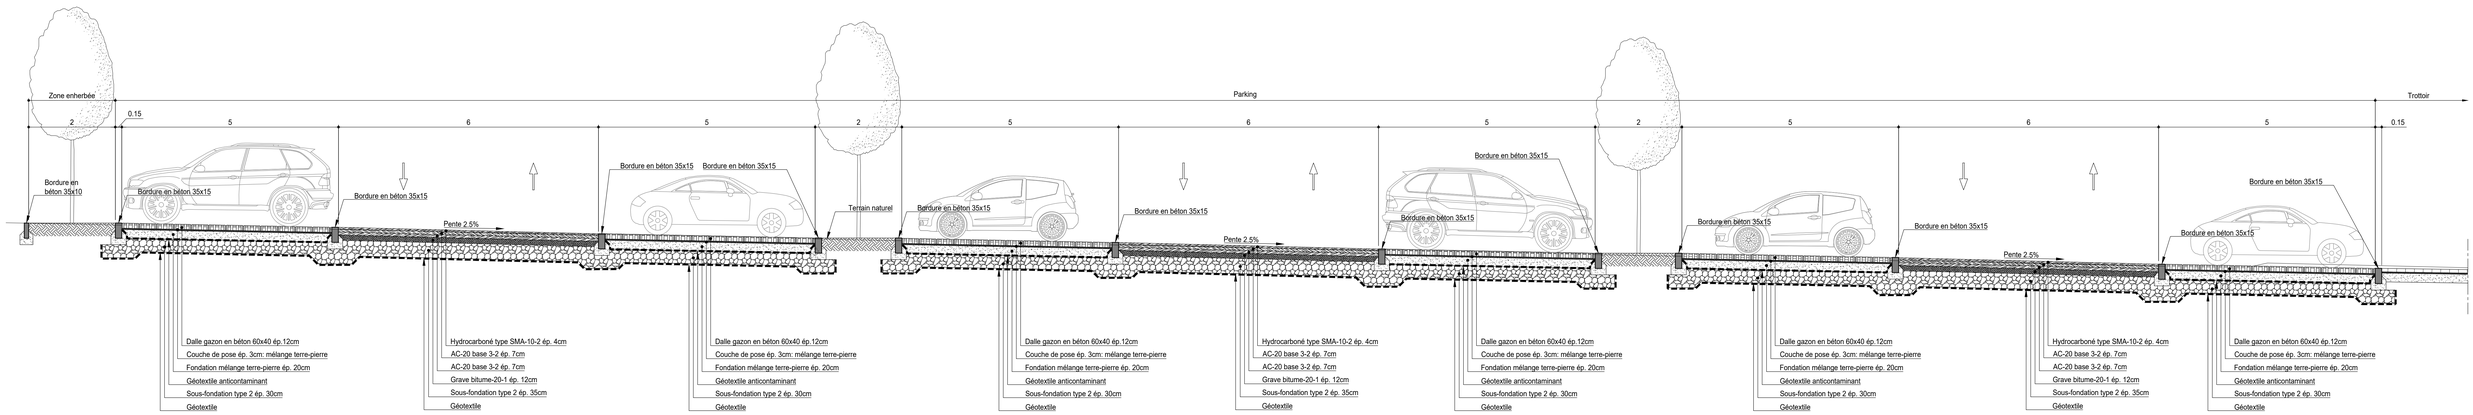

COUPE 29-29 (ECH.: 1/50)

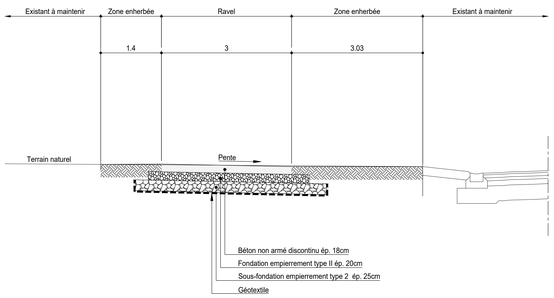

COUPE 30-30 (ECH.: 1/50)

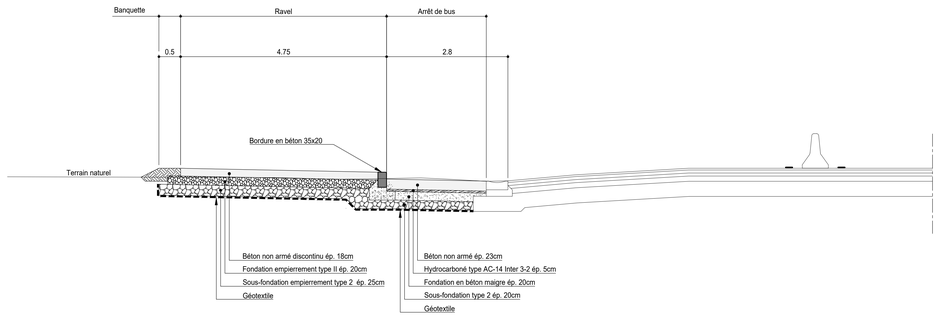

Wallonie infrastructures SPW

Service public de Wallonie
MOBILITÉ ET INFRASTRUCTURES
SPW MI 08.06.02 - Direction des routes de Charleroi

Rue de l'Ecluse, 22 - B-6000 Charleroi
Tél.: +32 (0)71 65 48 80 Fax: +32 (0)71 63 12 11

Levés :	Dessin :	HN5-B9-B13-1559-URB-0507

Présenté par le soussigné Ingénieur

Signature numérique de Michel Charlier (Authentication)
Date : 2020.12.22 15:43:32 +01'00'

Vu et approuvé par le soussigné Ingénieur
Directeur pour être annexé au C.S.C. n° 08.06.02 -

Modifications

Indice	Date	Nature
0	21.11.2019	Première diffusion
1	13.03.2020	Modif suite aux réunions de concertation avec les riverains
2	30.10.2020	Demande de permis

Echelle(s)	Classement
1/50	

N5

CHARLEROI - GERPINNES

Aménagement d'une ligne de BHNS entre les PK 50,2 à 57,6

Situation projetée
Coupes-types 27 à 30