




COUPE 7-7 (ECH.: 1/50)

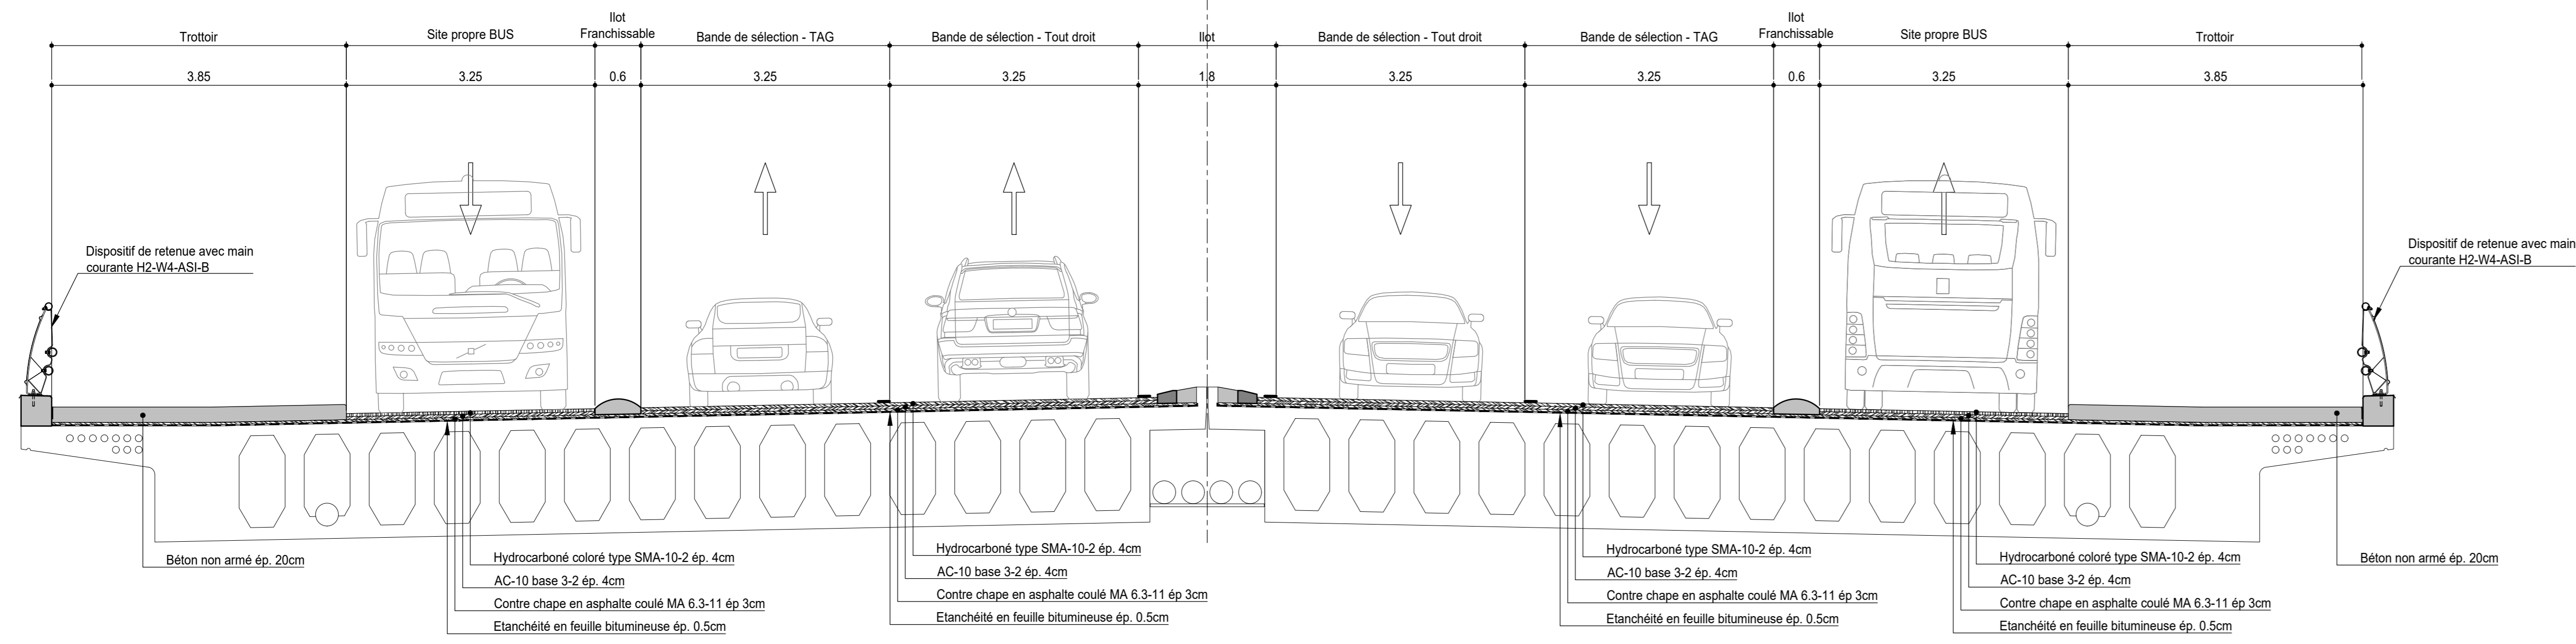


COUPE 8-8 (ECH.: 1/50)

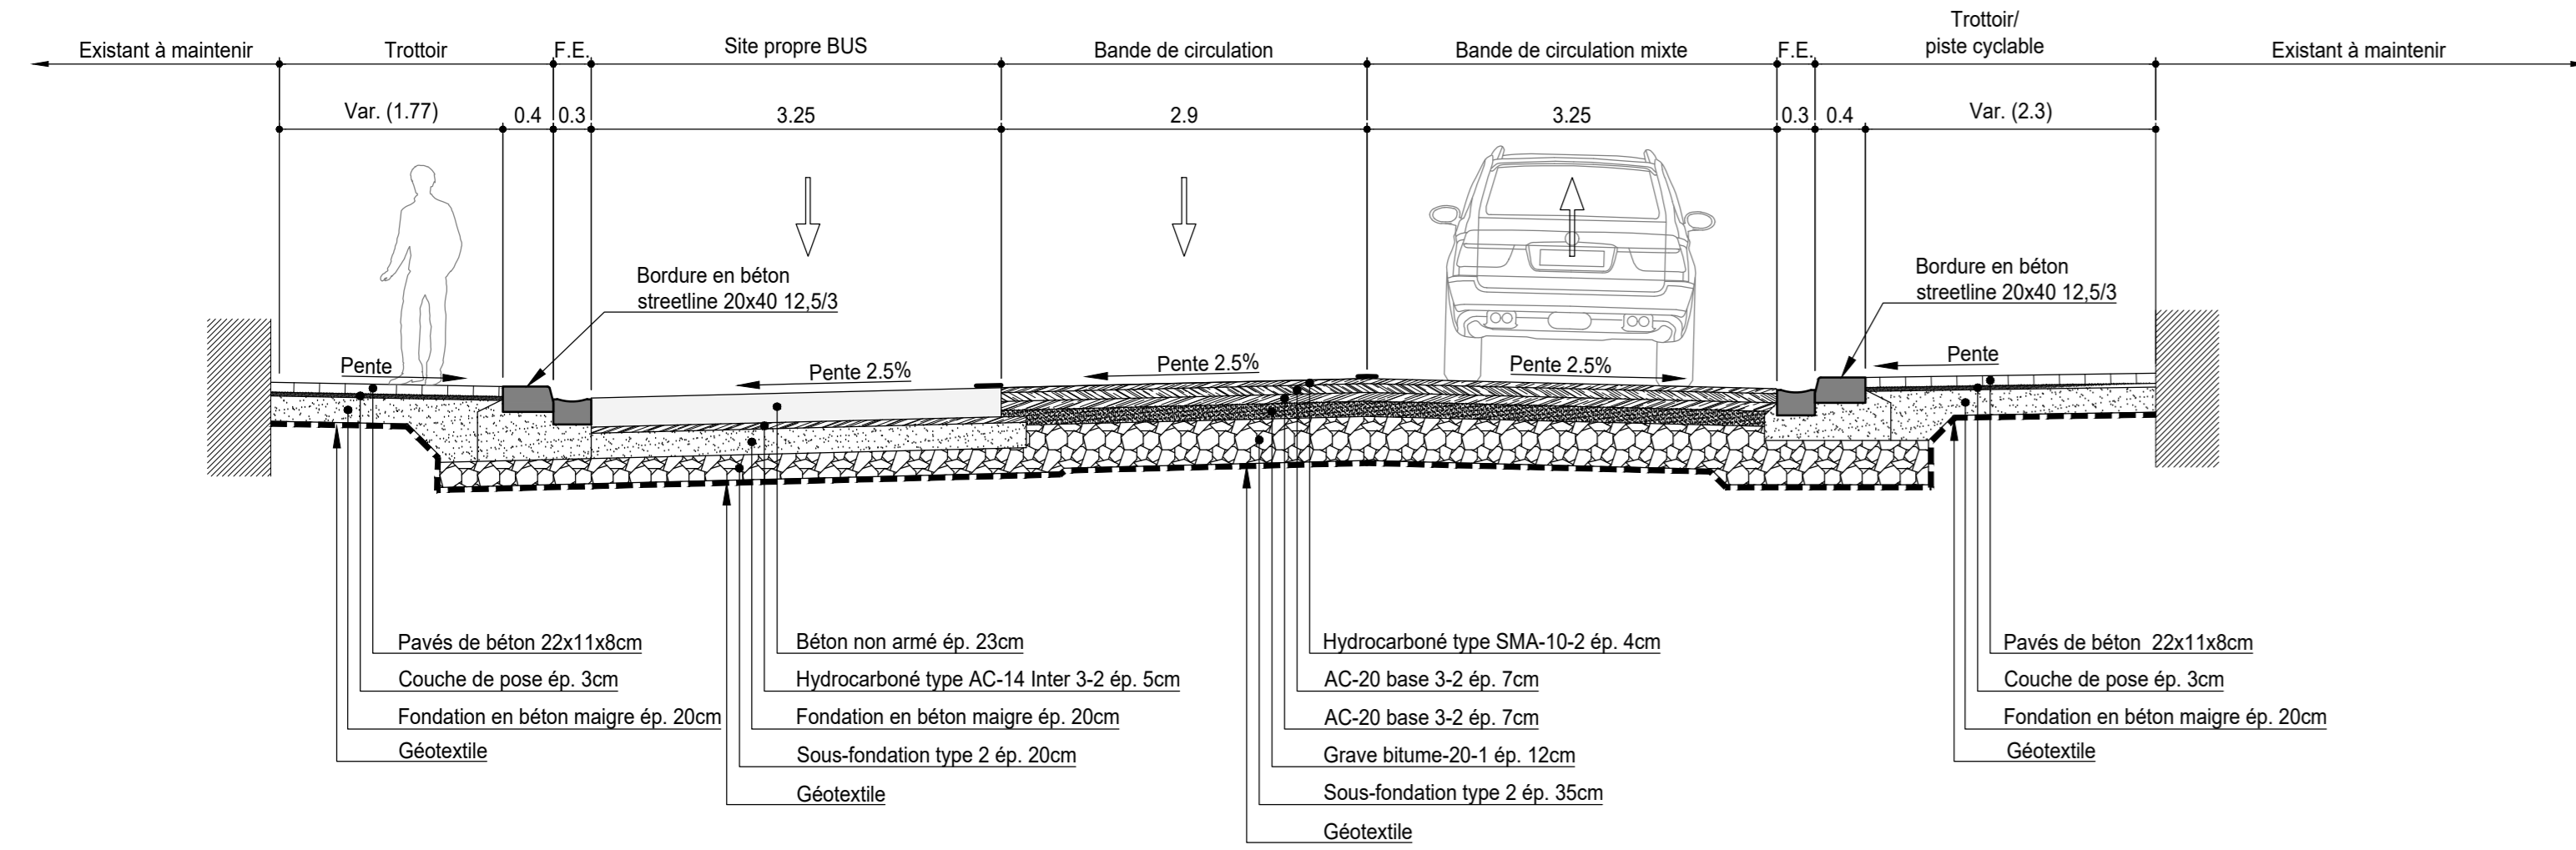

COUPE 9-9 (ECH.: 1/50)

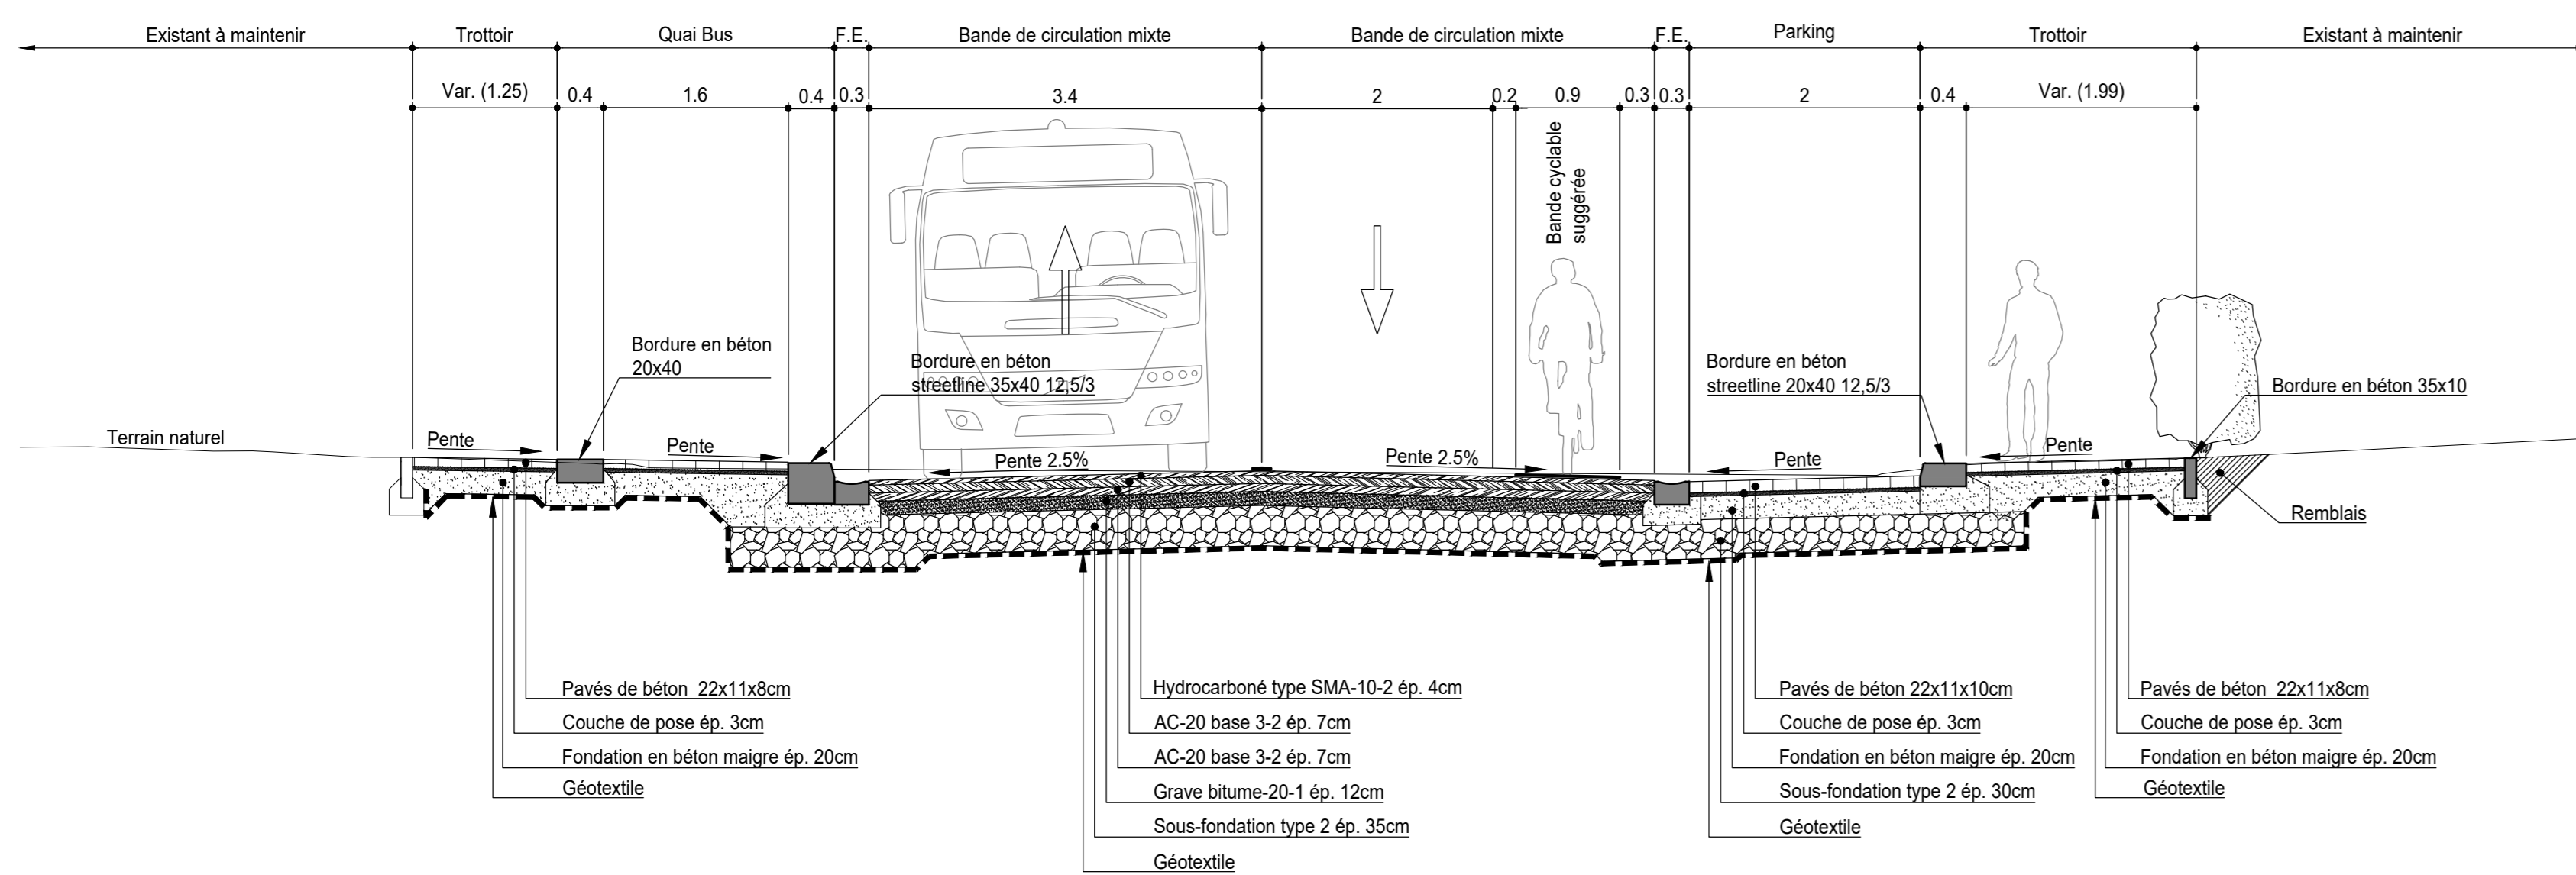

COUPE 10-10 (ECH.: 1/50)

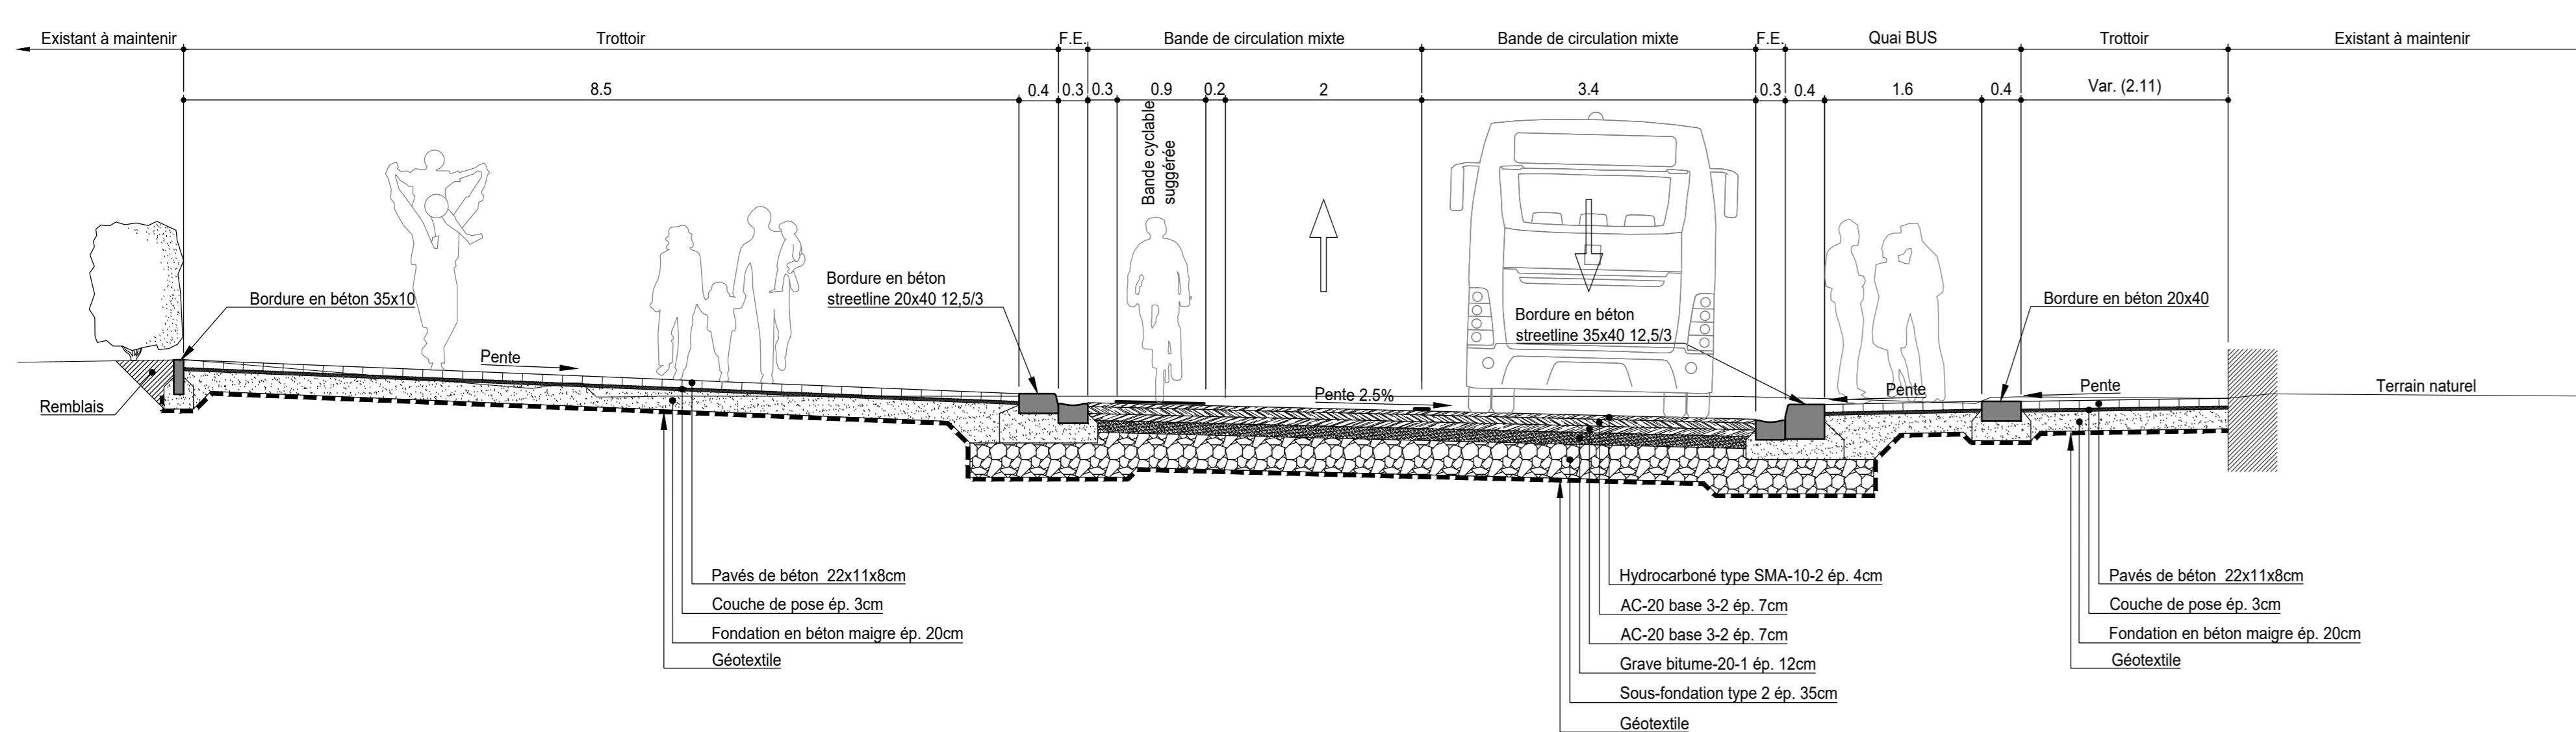

Wallonie
infrastructures
SPW

Service public de Wallonie
MOBILITÉ ET INFRASTRUCTURES

SPW MI 08.06.02 - Direction des routes de Charleroi

Rue de l'Écluse, 22 - B-6000 Charleroi
Tél. +32 (0)71 65 48 80 Fax +32 (0)71 63 12 11

Levés :	Dessin :	HNS3-A1-A3-1485-URB-0503															
Présenté par le soussigné Ingénieur		<table border="1" style="width: 100%; border-collapse: collapse;"> <thead> <tr> <th colspan="3">Modifications</th> </tr> <tr> <th>Indice</th> <th>Date</th> <th>Nature</th> </tr> </thead> <tbody> <tr> <td>0</td> <td>21.11.2019</td> <td>Première diffusion</td> </tr> <tr> <td>1</td> <td>13.03.2020</td> <td>Modif suite aux réunions de concertation avec les riverains</td> </tr> <tr> <td>2</td> <td>30.10.2020</td> <td>Demande de permis</td> </tr> </tbody> </table>	Modifications			Indice	Date	Nature	0	21.11.2019	Première diffusion	1	13.03.2020	Modif suite aux réunions de concertation avec les riverains	2	30.10.2020	Demande de permis
Modifications																	
Indice	Date		Nature														
0	21.11.2019	Première diffusion															
1	13.03.2020	Modif suite aux réunions de concertation avec les riverains															
2	30.10.2020	Demande de permis															
Vu et approuvé par le soussigné Ingénieur - Directeur pour être annexé au C.S.C. n° 08.06.02 -																	
		<table border="1" style="width: 100%; border-collapse: collapse;"> <tr> <td style="width: 50%;">Echelle(s) 1/50</td> <td style="width: 50%;">Classement</td> </tr> </table>	Echelle(s) 1/50	Classement													
Echelle(s) 1/50	Classement																

N53

CHARLEROI - MONTIGNY-LE-TILLEUL

Aménagement d'une ligne de BHNS
entre les PK 0,0 à 5,2

Situation projetée
Coupes-types 7-7 à 10-10