




COUPE 23-23 (ECH.: 1/50)

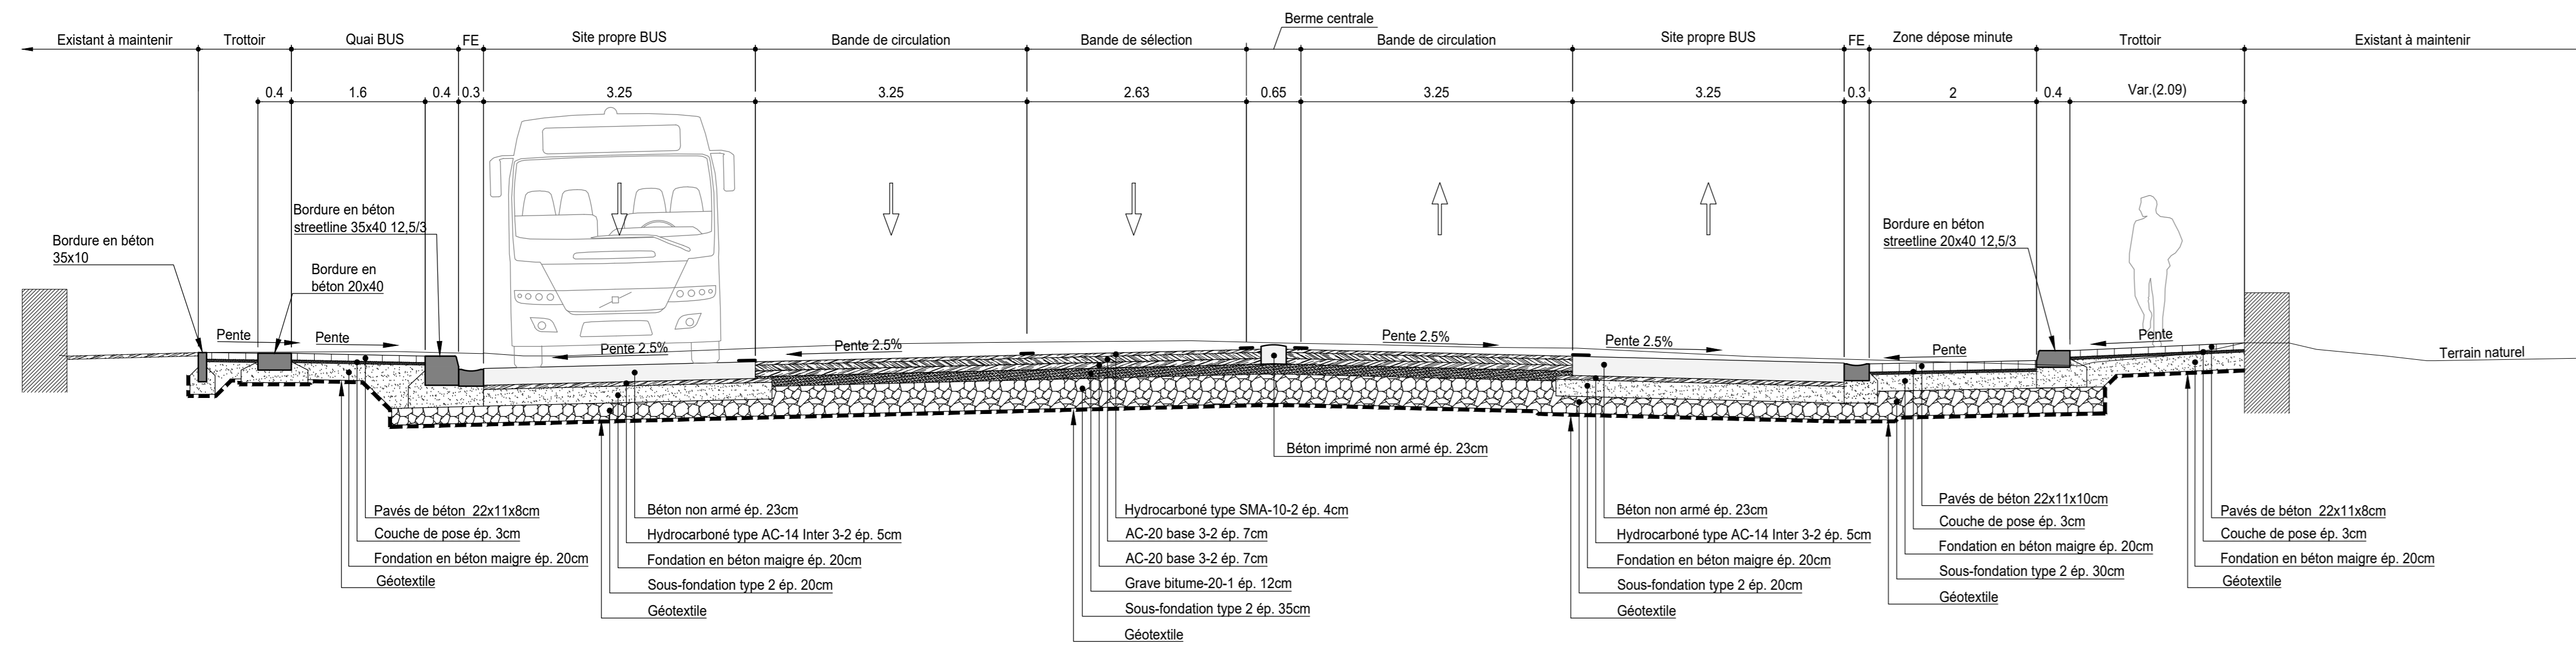


COUPE 24-24 (ECH.: 1/50)

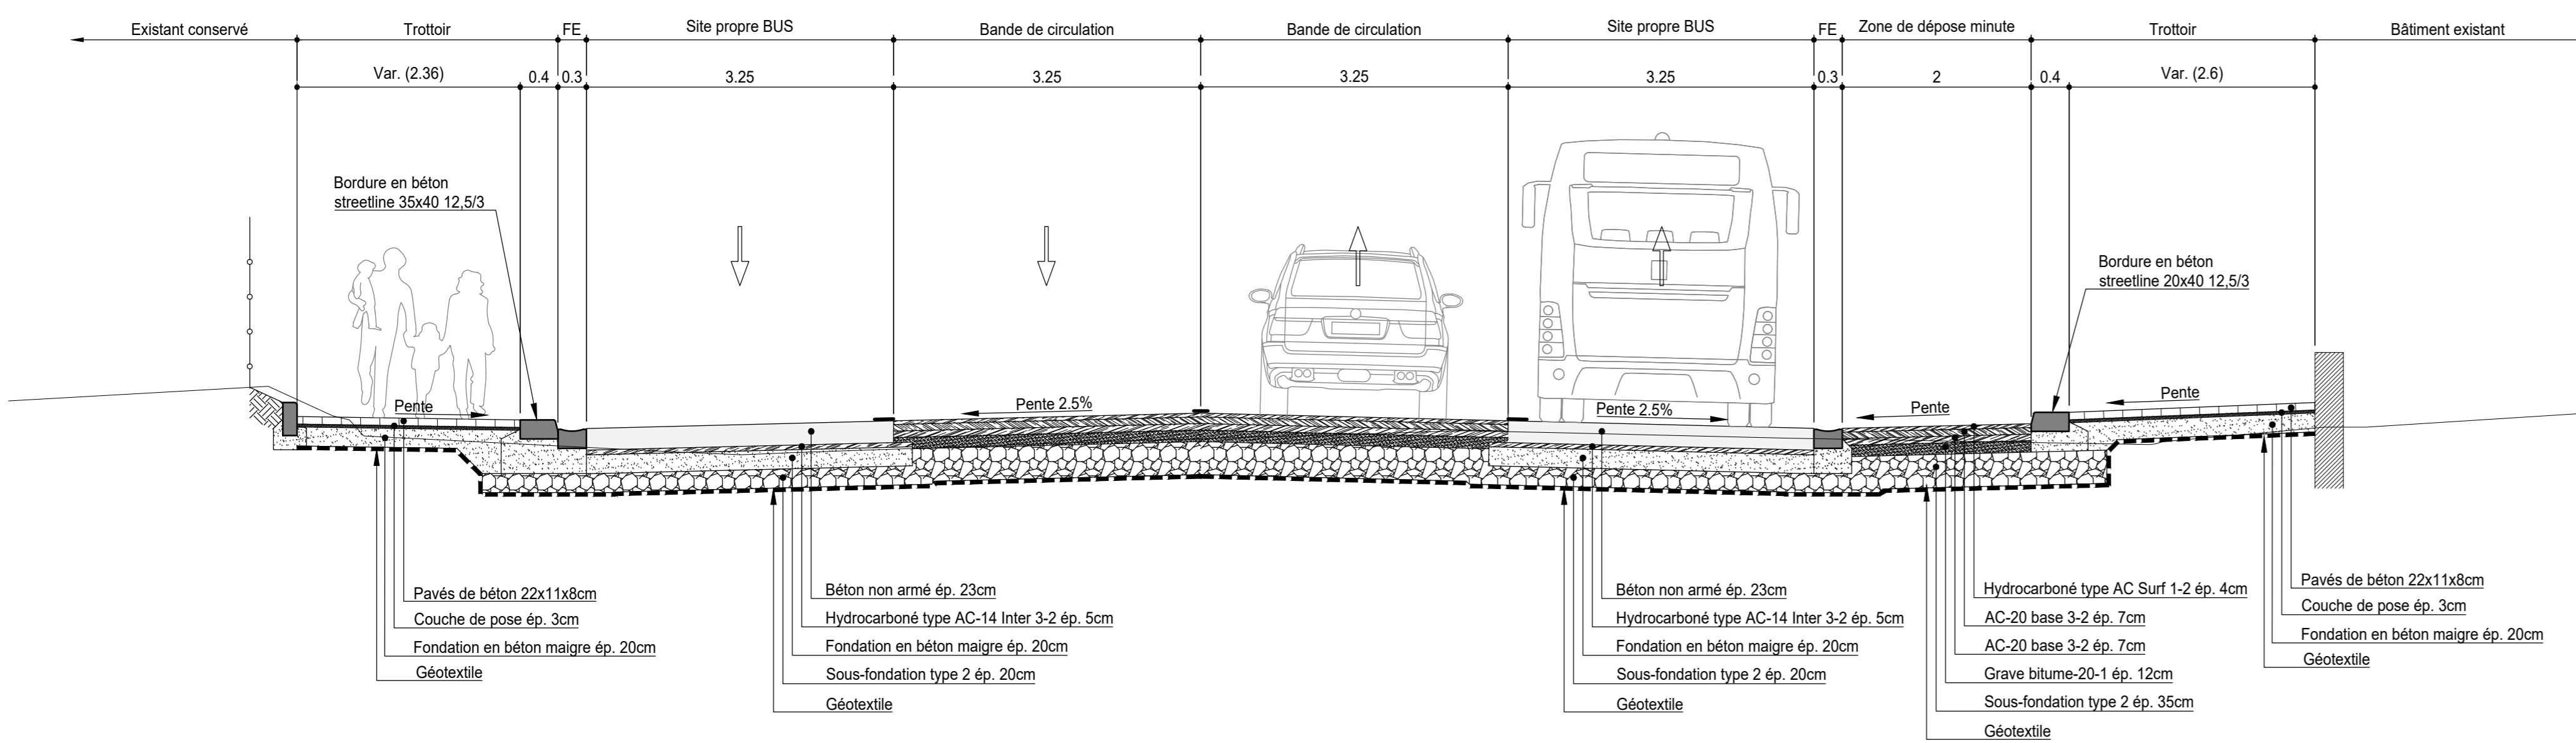

COUPE 25-25 (ECH.: 1/50)

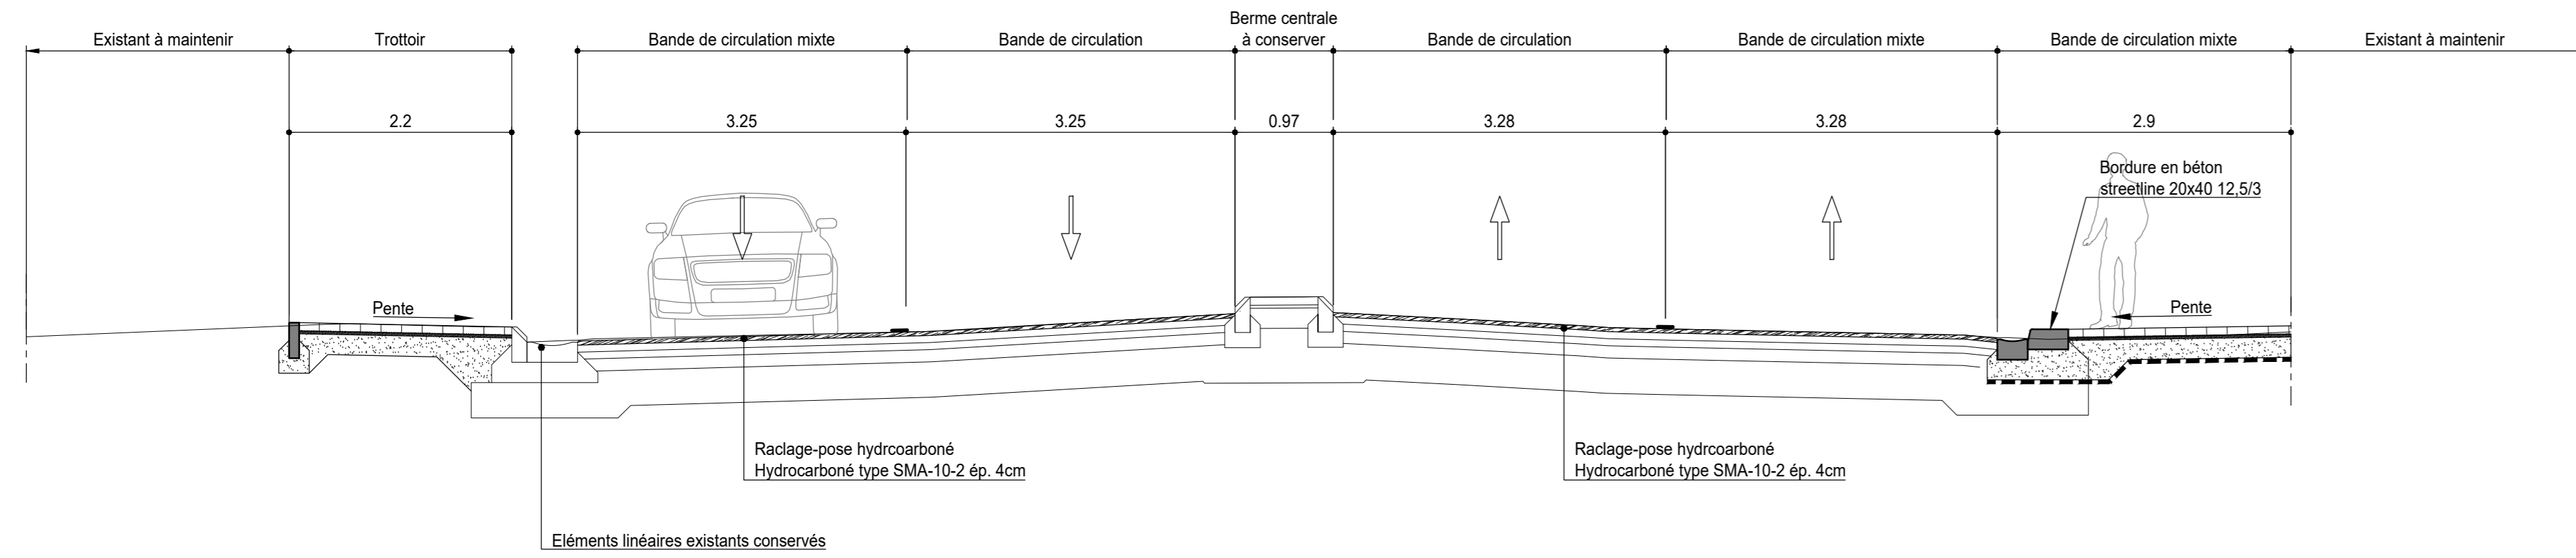

COUPE 26-26 (ECH.: 1/50)

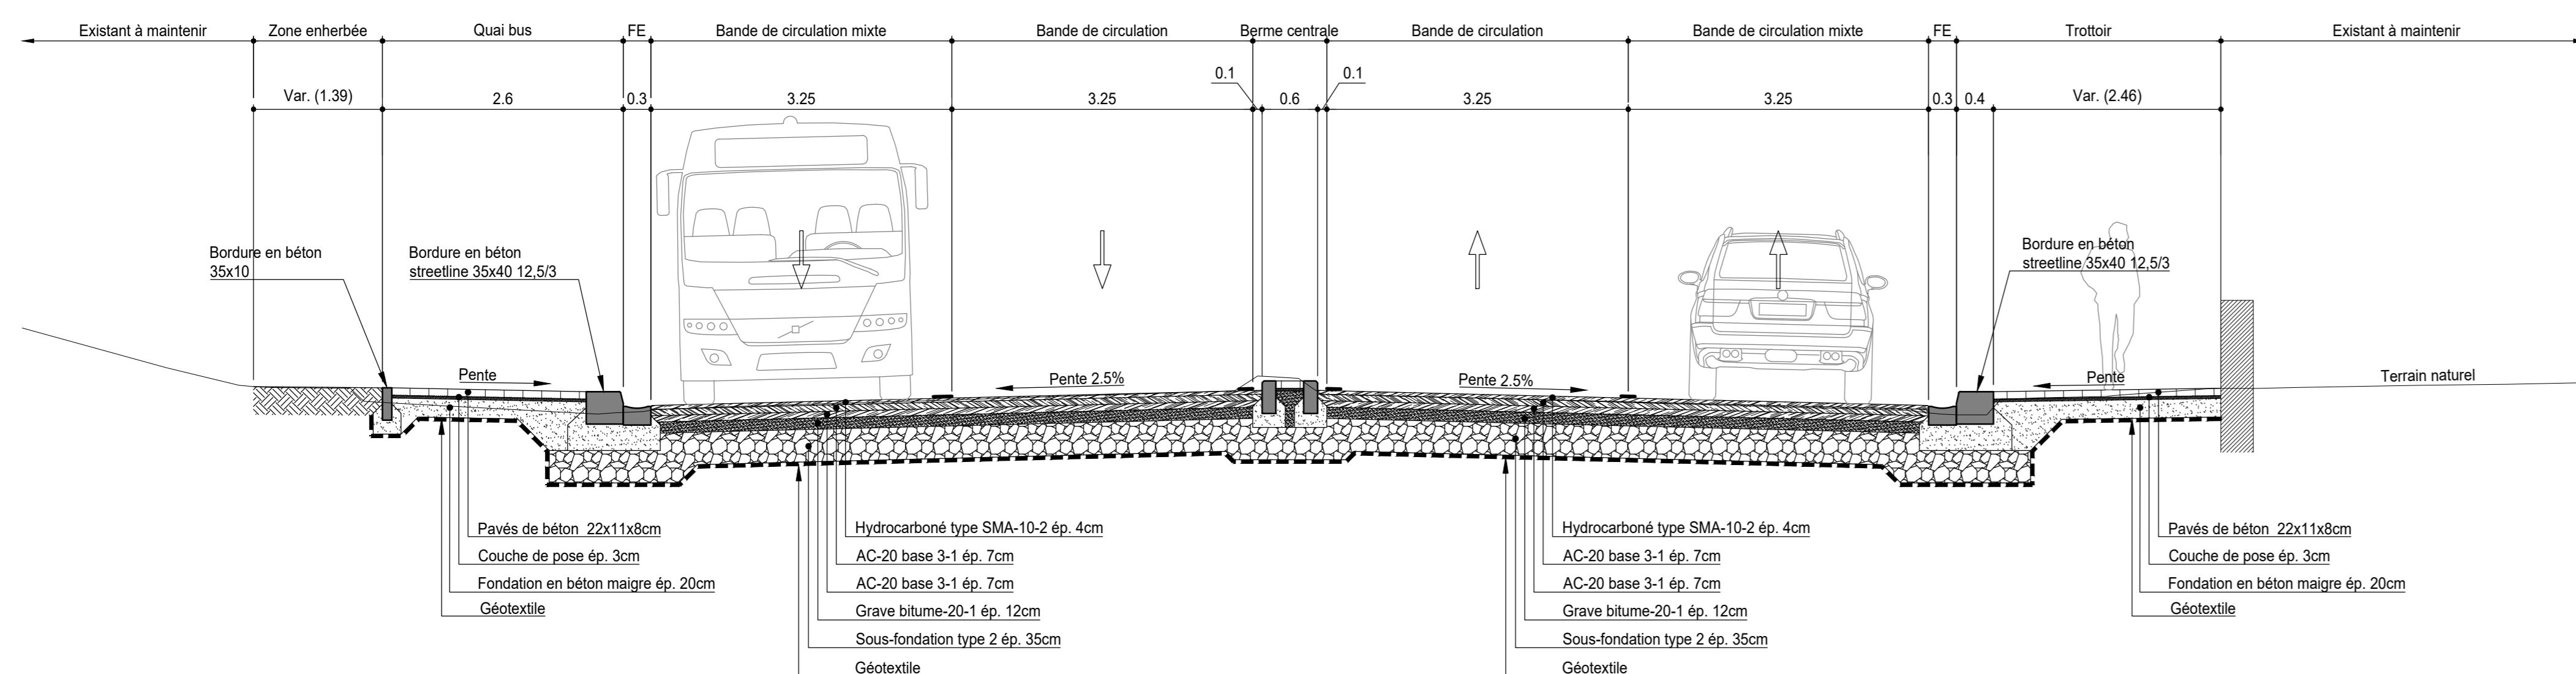

Wallonie infrastructures SPW
 Service public de Wallonie MOBILITÉ ET INFRASTRUCTURES
 SPW MI 08.06.02 - Direction des routes de Charleroi
 Rue de l'Écluse, 22 - B-6000 Charleroi
 Tél.: +32 (0)71 65 48 80 Fax: +32 (0)71 63 12 11

Levés : Dessin : HNS-B9-B13-1559-URB-0506

Présenté par le soussigné Ingénieur

Charlier?

Vu et approuvé par le soussigné Ingénieur
 Directeur pour être annexé au C.S.C. n° 08.06.02 -

Modifications		
Indice	Date	Nature
0	21.11.2019	Première diffusion
1	13.03.2020	Modif suite aux réunions de concertation avec les riverains
2	30.10.2020	Demande de permis

Echelle(s)	Classement
1/50	

N5
 CHARLEROI - GERPINNES
 Aménagement d'une ligne de BHNS
 entre les PK 50,2 à 57,6
 Situation projetée
 Coupes-types 23-26