




COUPE 16-16 (ECH.: 1/50)

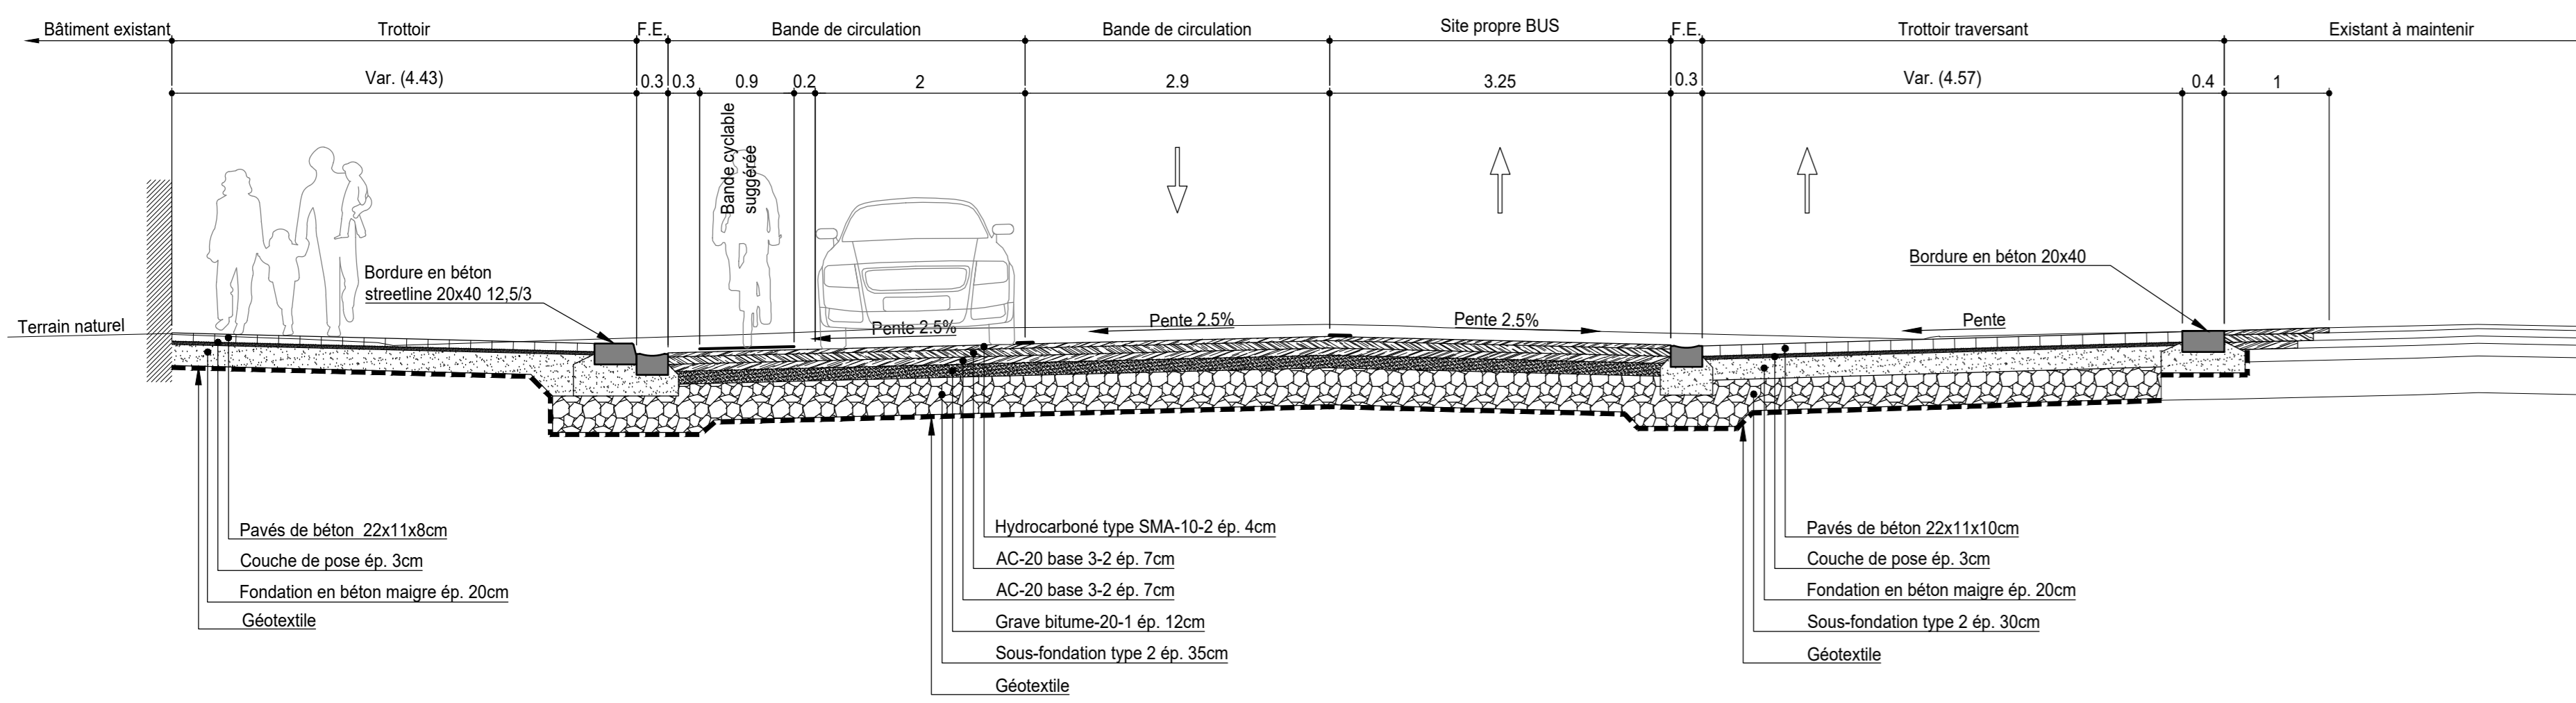

COUPE 17-17 (ECH.: 1/50)

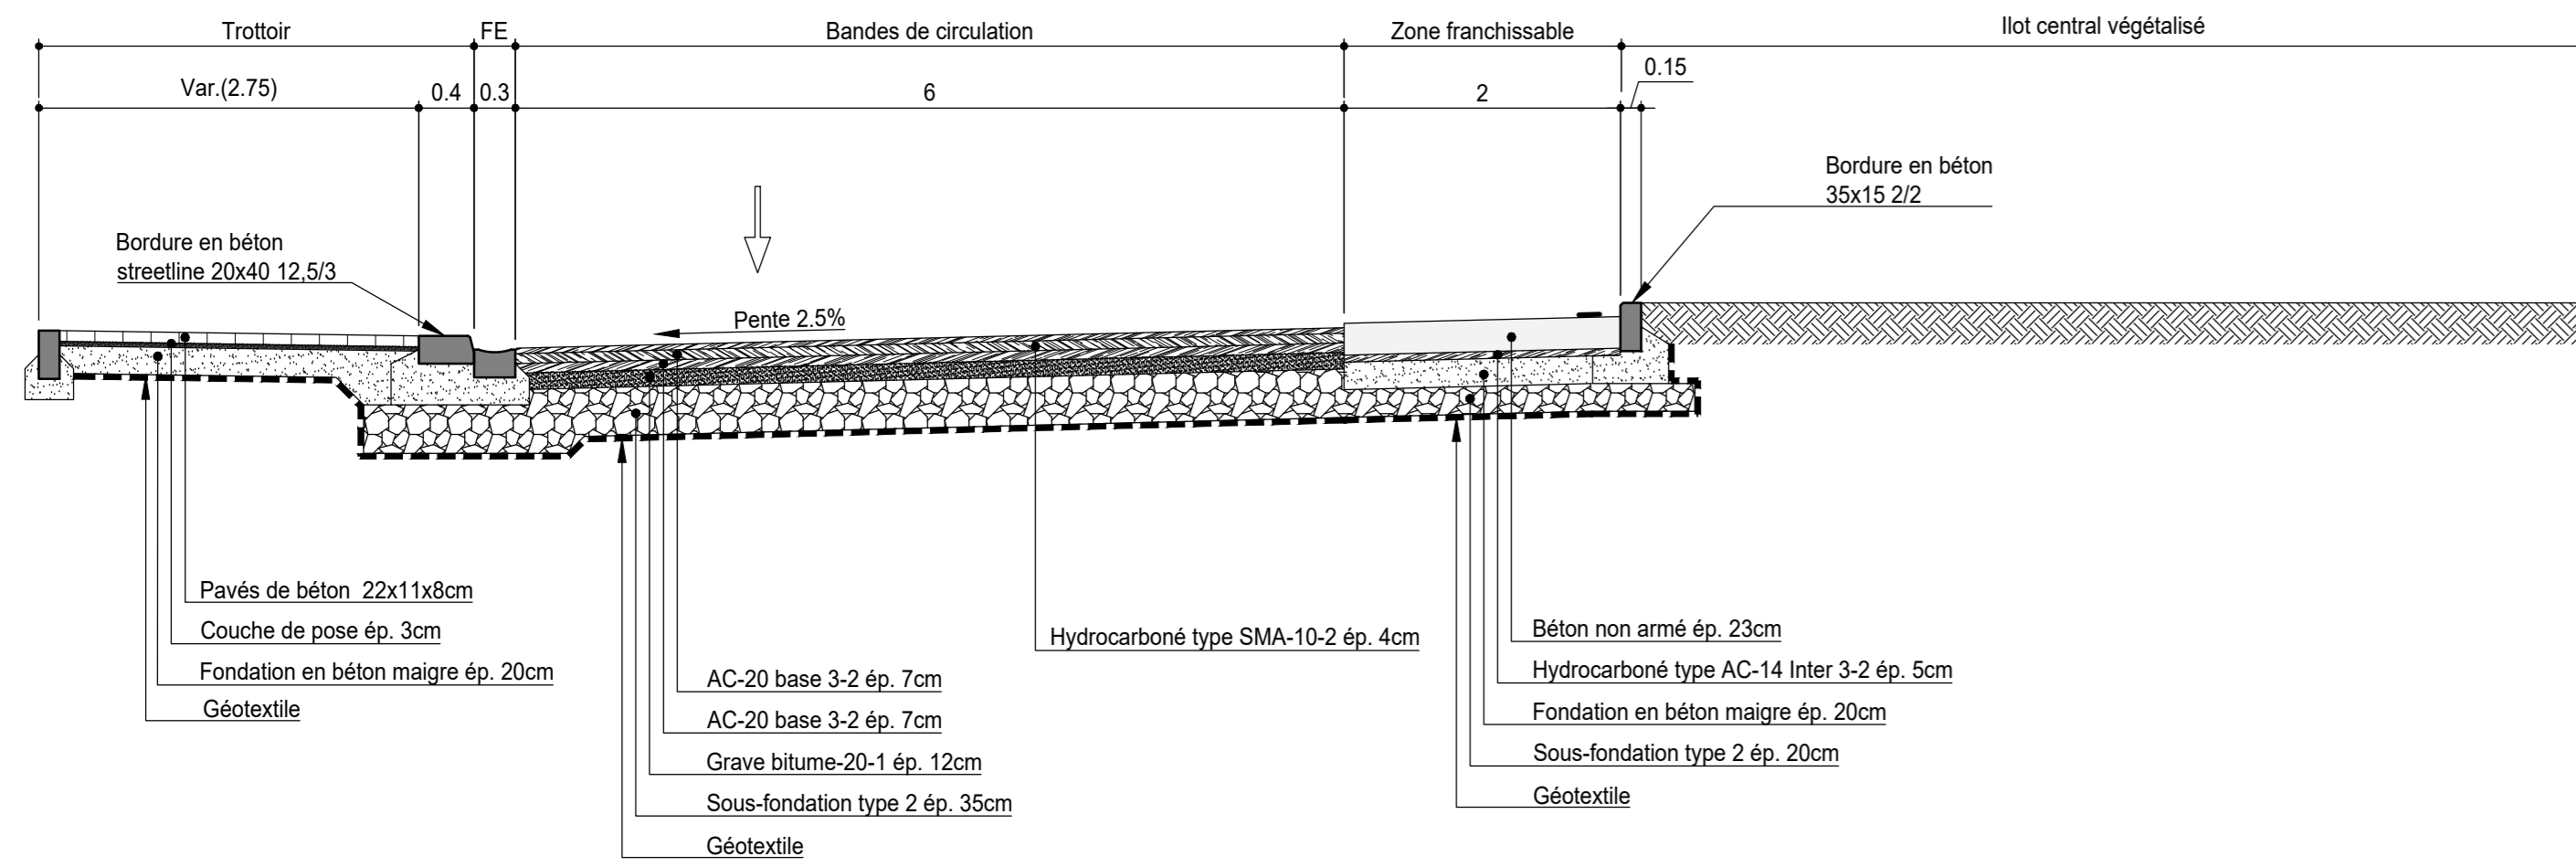

COUPE 18-18 (ECH.: 1/50)

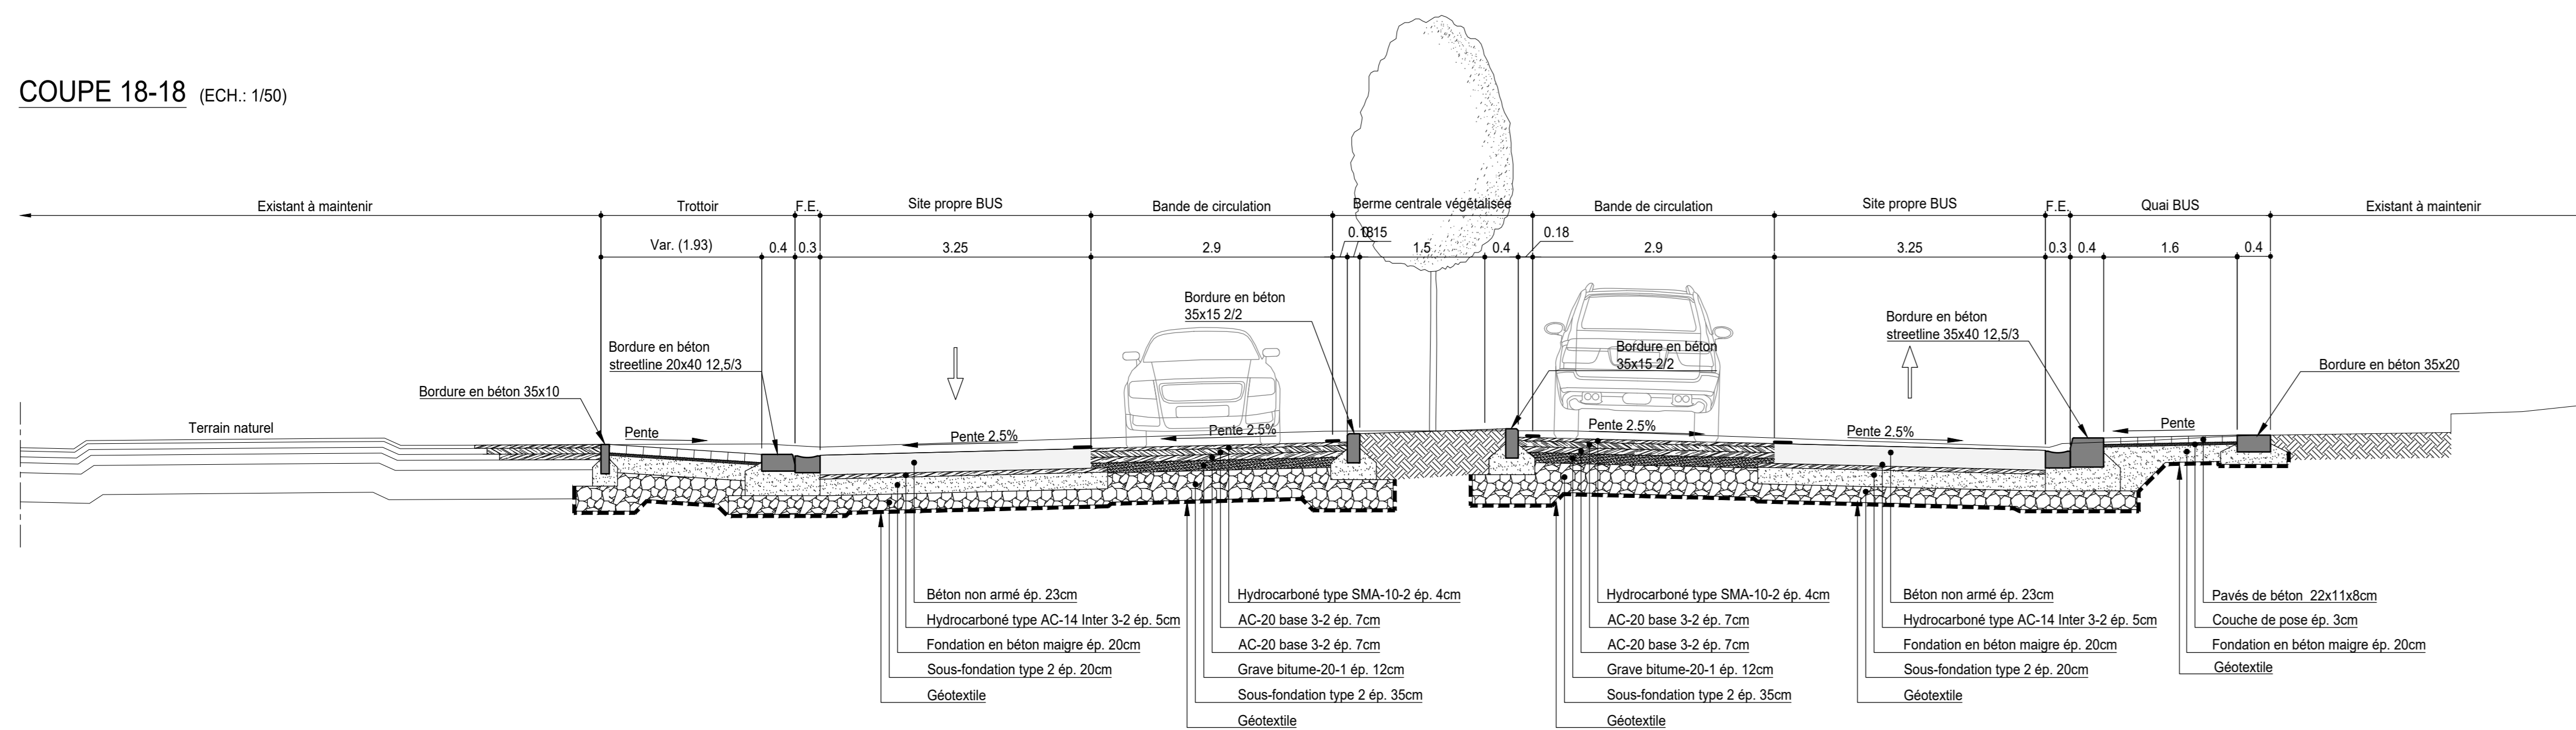

Wallonie
infrastructures
SPW

Service public de Wallonie
MOBILITÉ ET INFRASTRUCTURES
SPW MI 08.06.02 - Direction des routes de Charleroi
Rue de l'Écluse, 22 - B-6000 Charleroi
Tél: +32 (0)71 65 48 80 Fax: +32 (0)71 63 12 11

Levés :	Dessin :	HNS-B9-B13-1559-URB-0504												
Présenté par le soussigné Ingénieur		Modifications												
<p>Vu et approuvé par le soussigné Ingénieur Directeur pour être annexé au C.S.C. n° 08.06.02 -</p>		<table border="1" style="width: 100%; border-collapse: collapse;"> <thead> <tr> <th style="width: 5%;">Indice</th> <th style="width: 15%;">Date</th> <th style="width: 80%;">Nature</th> </tr> </thead> <tbody> <tr> <td style="text-align: center;">0</td> <td style="text-align: center;">21.11.2019</td> <td>Première diffusion</td> </tr> <tr> <td style="text-align: center;">1</td> <td style="text-align: center;">13.03.2020</td> <td>Modif suite aux réunions de concertation avec les riverains</td> </tr> <tr> <td style="text-align: center;">2</td> <td style="text-align: center;">30.10.2020</td> <td>Demande de permis</td> </tr> </tbody> </table>	Indice	Date	Nature	0	21.11.2019	Première diffusion	1	13.03.2020	Modif suite aux réunions de concertation avec les riverains	2	30.10.2020	Demande de permis
		Indice	Date	Nature										
0	21.11.2019	Première diffusion												
1	13.03.2020	Modif suite aux réunions de concertation avec les riverains												
2	30.10.2020	Demande de permis												
		<table border="1" style="width: 100%; border-collapse: collapse;"> <tr> <td style="width: 60%;">Echelle(s) 1/50</td> <td style="width: 40%;">Classement</td> </tr> </table>	Echelle(s) 1/50	Classement										
Echelle(s) 1/50	Classement													

N5
CHARLEROI - GERPINNES
Aménagement d'une ligne de BHNS
entre les PK 50,2 à 57,6
Situation projetée
Coupes-types 16-18