COUPE 1-1 (ECH.: 1/50)

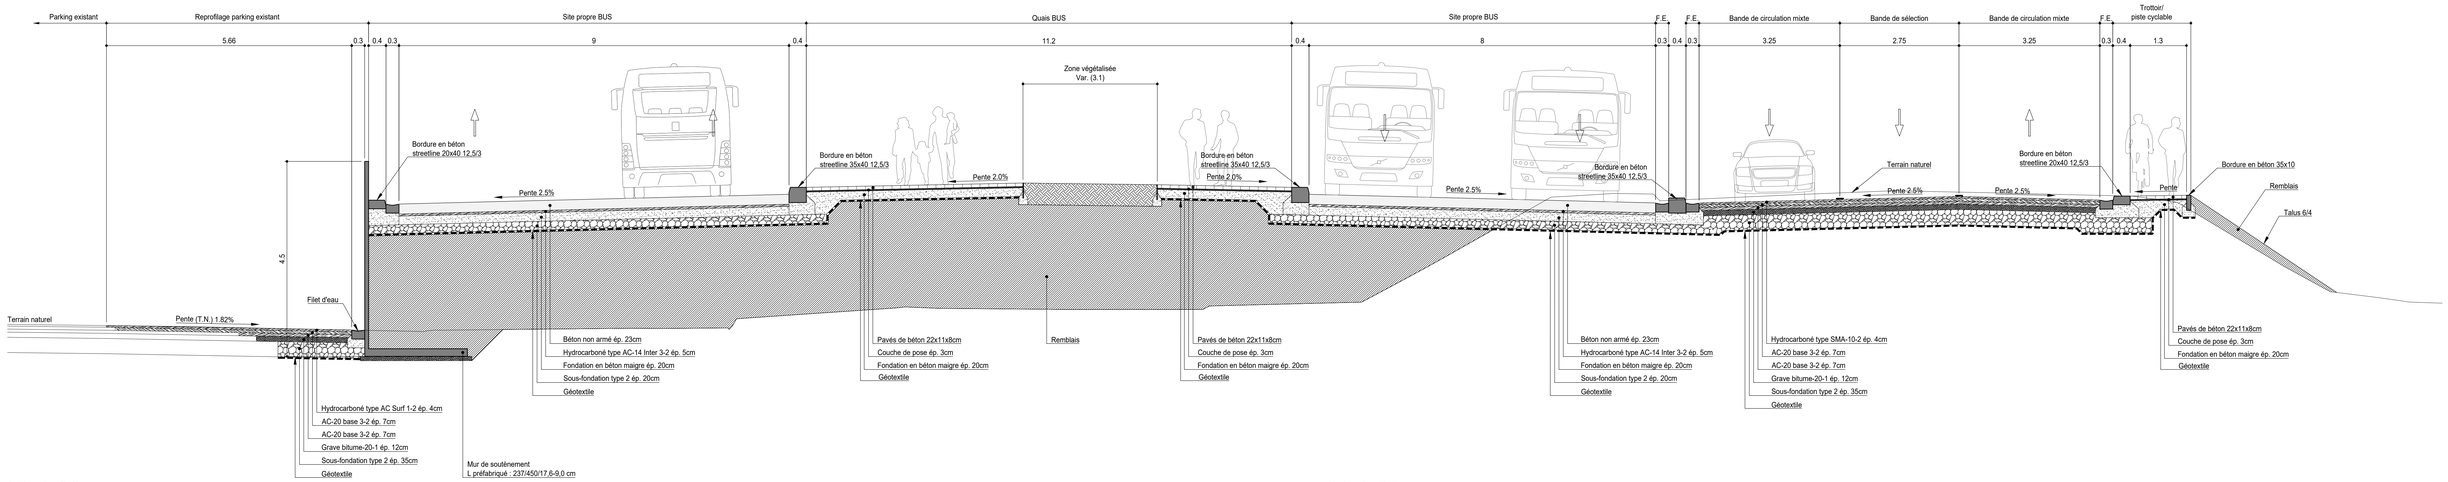

COUPE 2-2 (ECH.: 1/50)

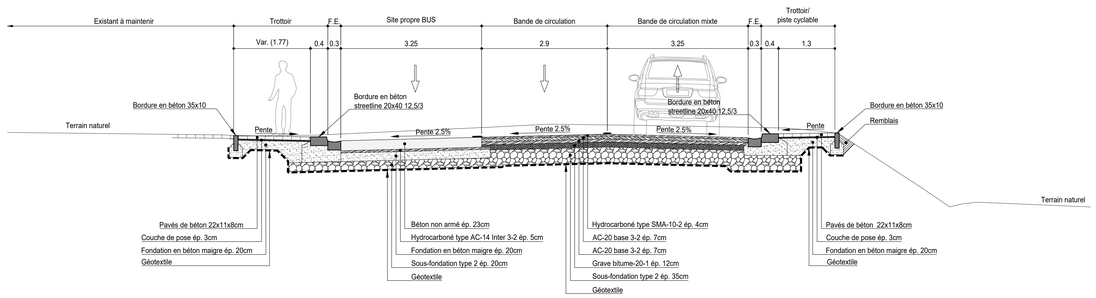

COUPE 3-3 (ECH.: 1/50)

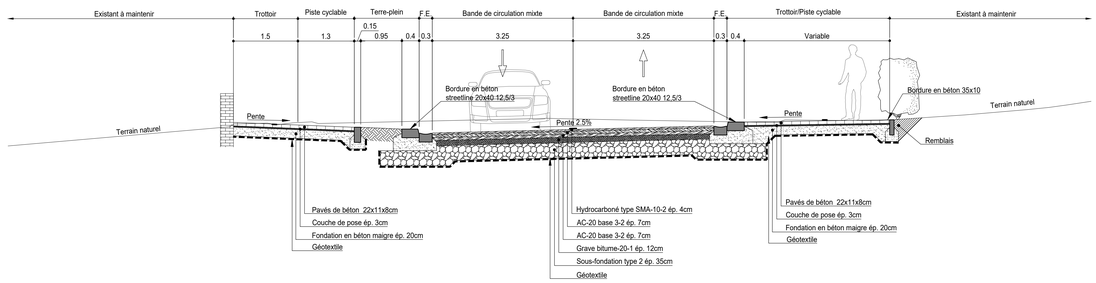

COUPE 4-4 (ECH.: 1/50)

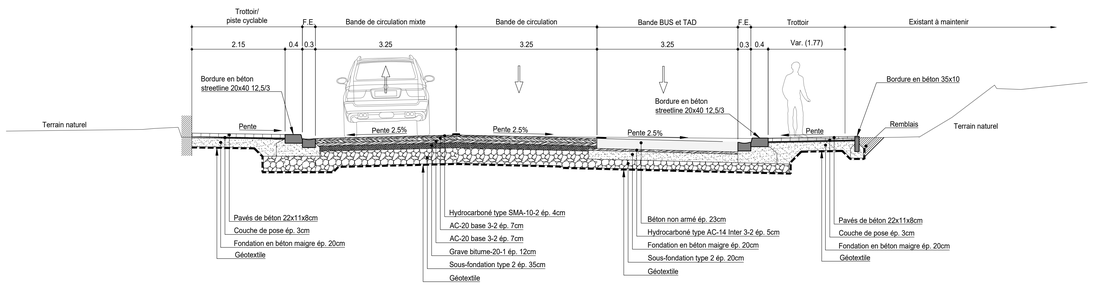

COUPE 5-5 (ECH.: 1/50)

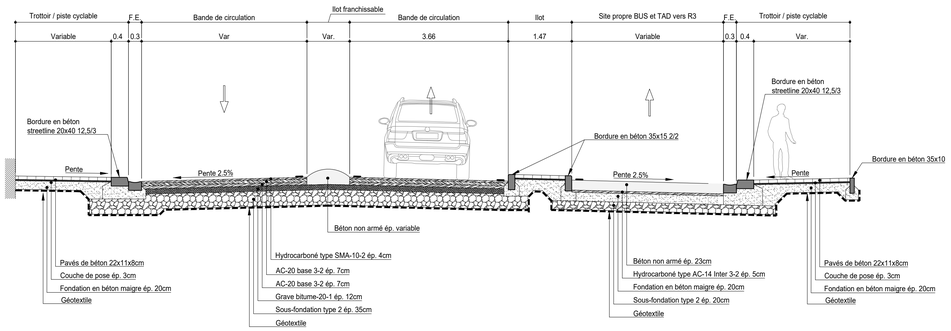

Wallonie infrastructures SPW

Service public de Wallonie
MOBILITÉ ET INFRASTRUCTURES
SPW MI 08.06.02 - Direction des routes de Charleroi

Rue de l'Ecluse, 22 - B-6000 Charleroi
Tél.: +32 (0)71 65 48 80 Fax: +32 (0)71 63 12 11

Levés :	Dessin :	HN53-A1-A3-1485-URB-0501

Présenté par le soussigné Ingénieur

Signature numérique de Michel Charlier (Authentication)
Date : 2020.12.24 05:05:17 +01'00'

Vu et approuvé par le soussigné Ingénieur - Directeur pour être annexé au C.S.C. n° 08.06.02 -

Modifications

Indice	Date	Nature
0	21.11.2019	Première diffusion
1	13.03.2020	Modif suite aux réunions de concertation avec les riverains
2	30.10.2020	Demande de permis

Echelle(s)	Classement
1/50	

N53

CHARLEROI - MONTIGNY-LE-TILLEUL

Aménagement d'une ligne de BHNS entre les PK 0,0 à 5,2

Situation projetée
Coupes-types 1-1 à 5-5