




COUPE 6-6 (ECH.: 1/50)

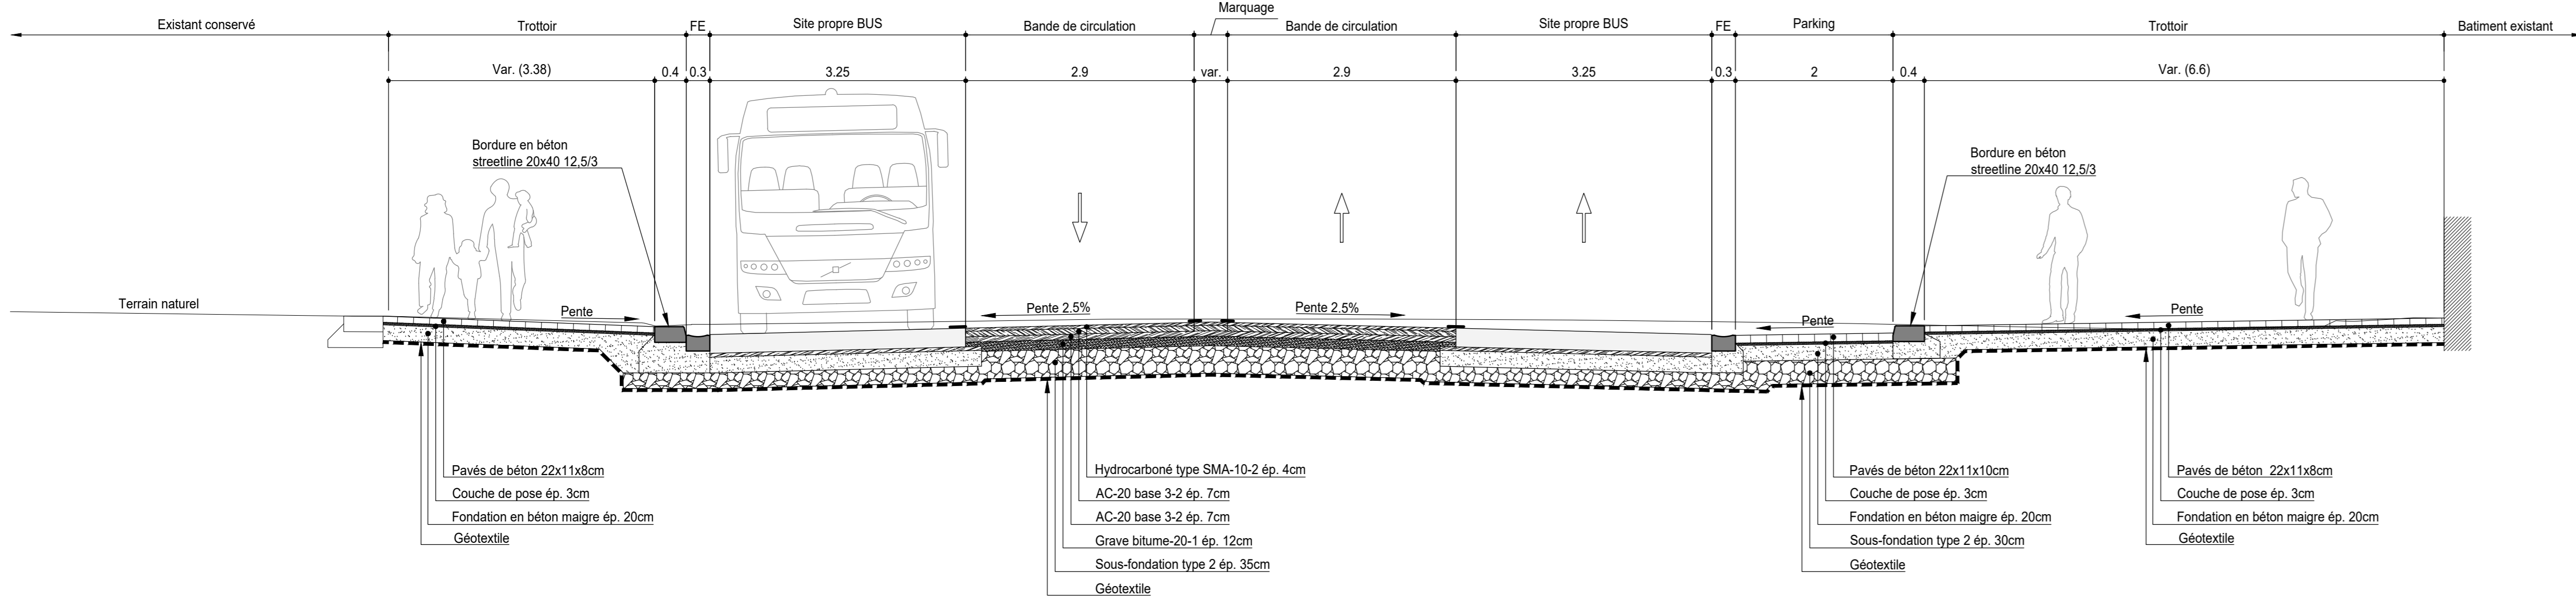


COUPE 7-7 (ECH.: 1/50)

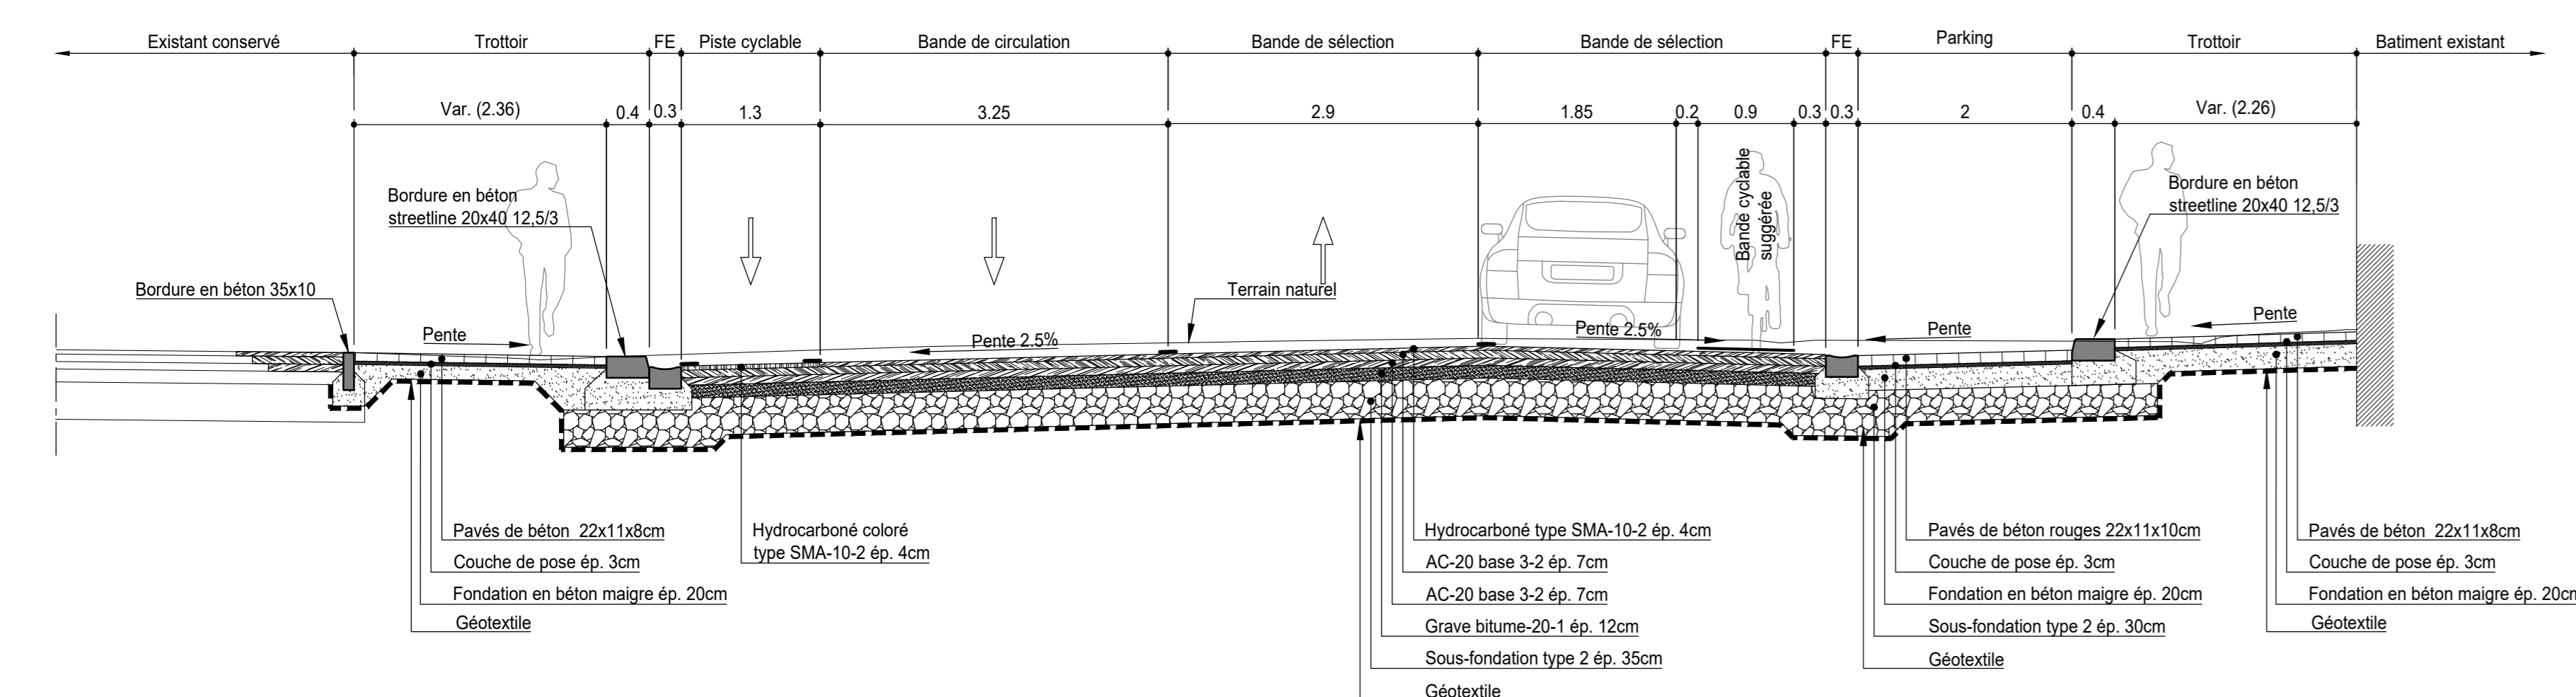


COUPE 8-8 (ECH.: 1/50)

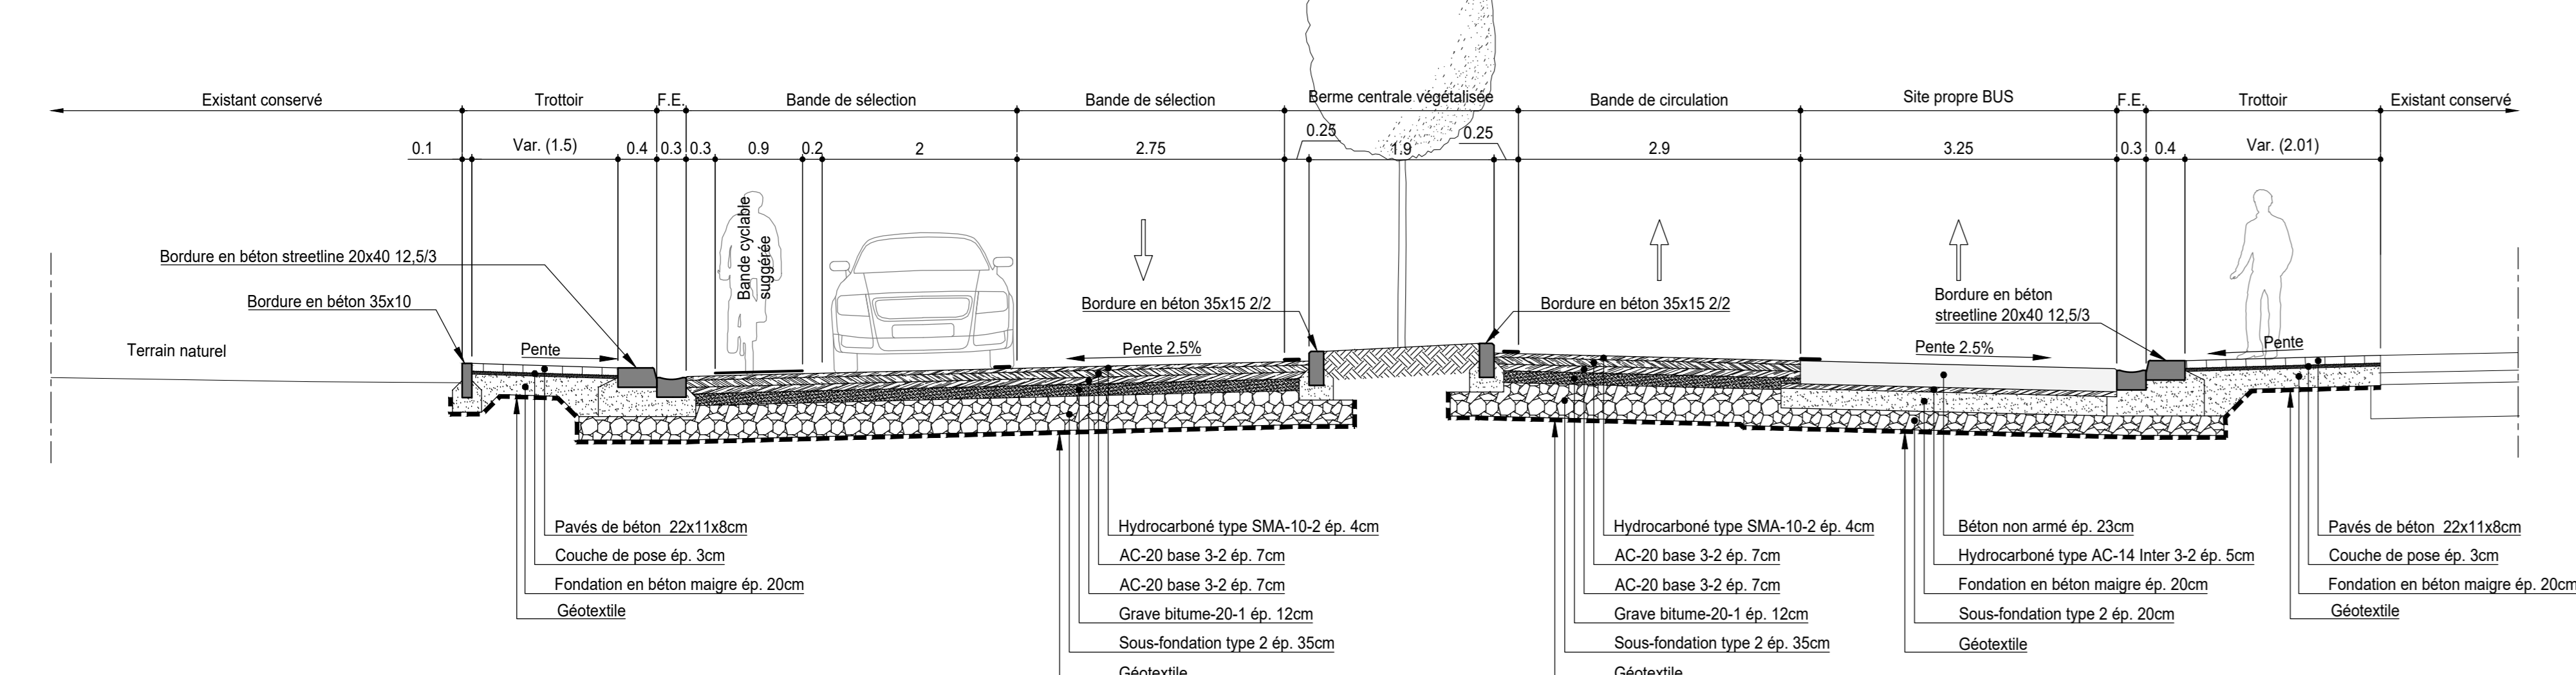

COUPE 9-9 (ECH.: 1/50)

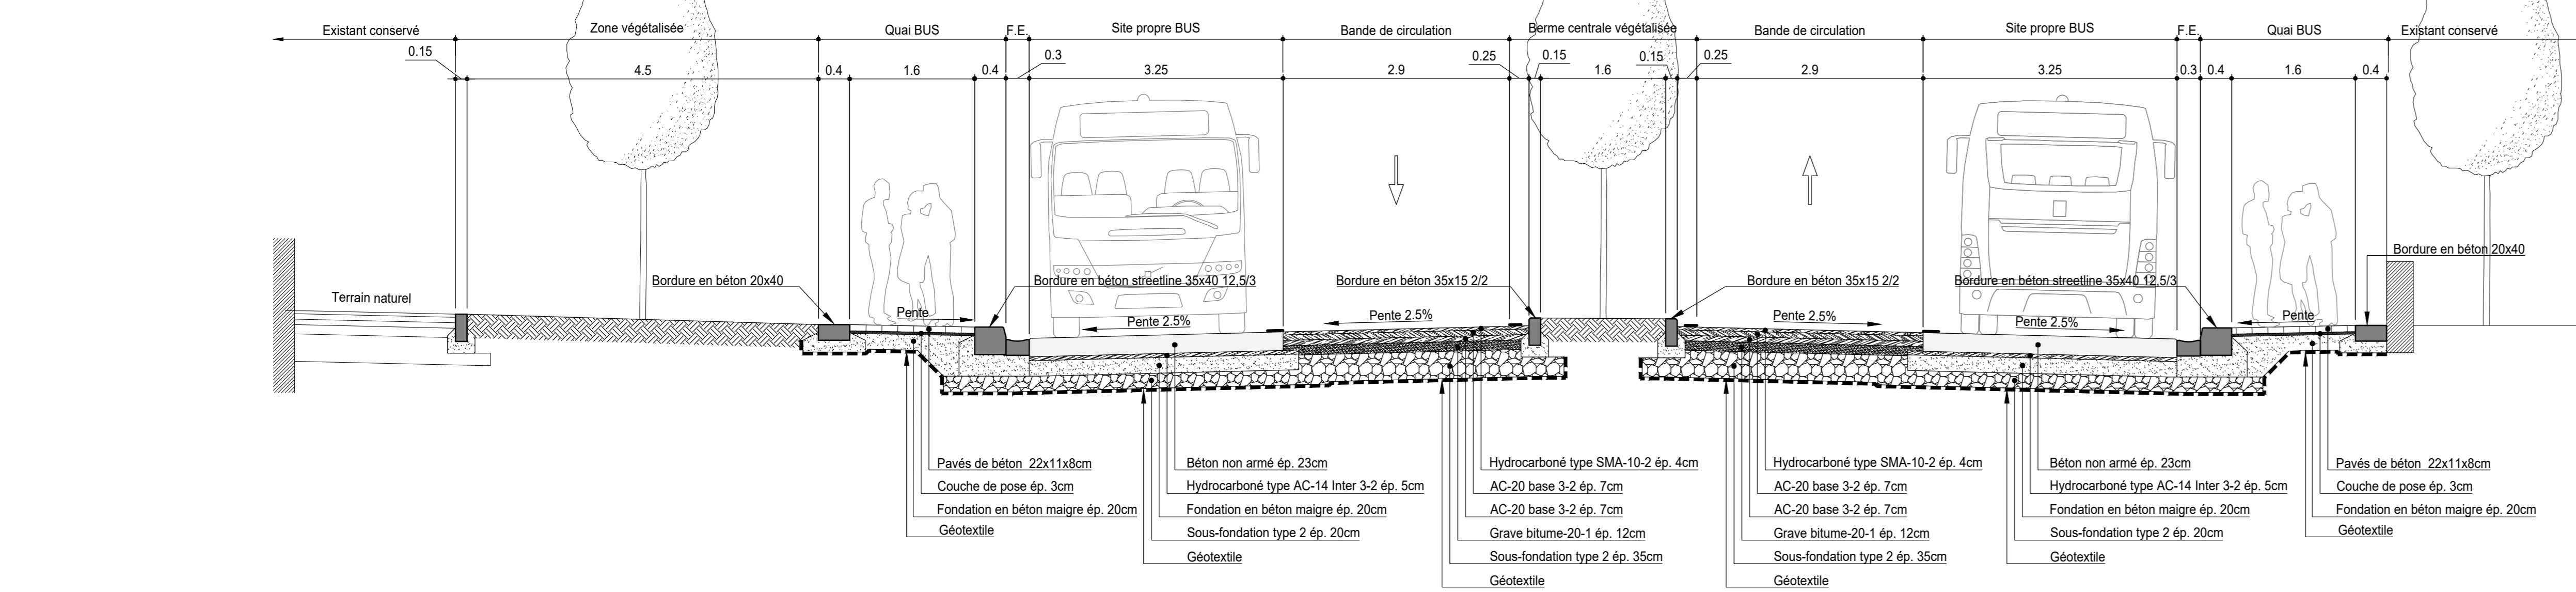

COUPE 10-10 (ECH.: 1/50)

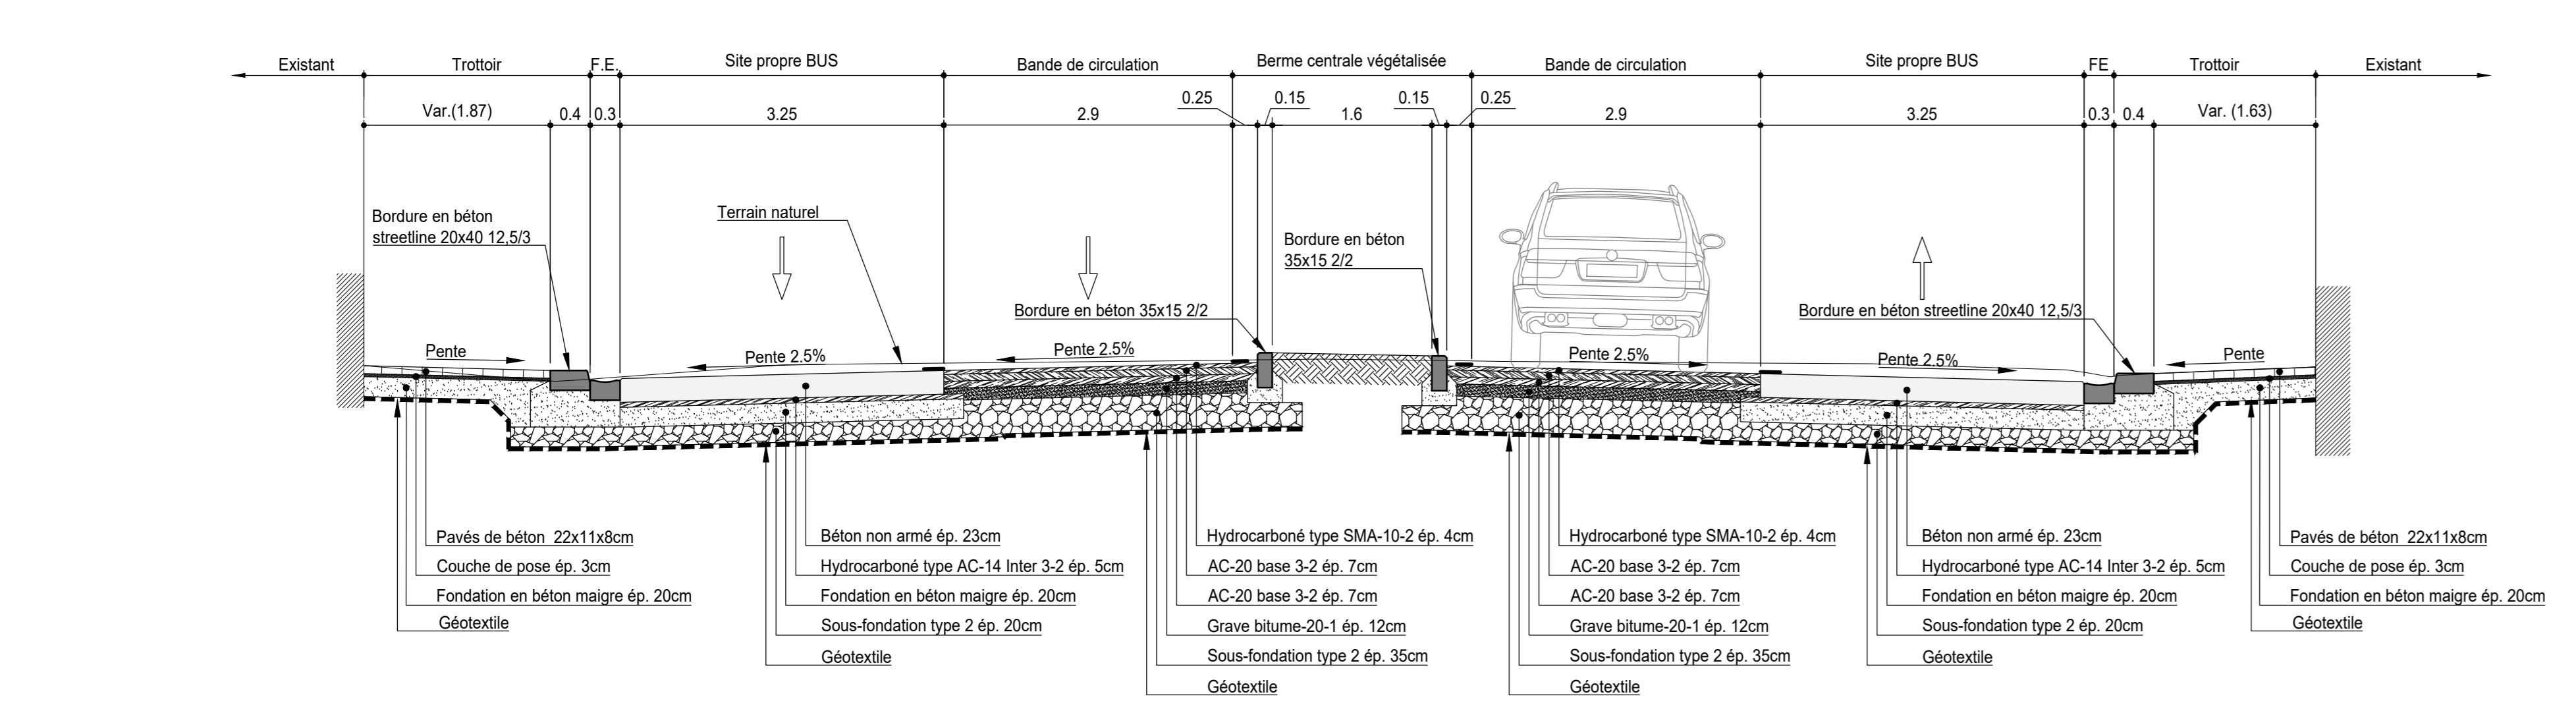

Wallonie infrastructures SPW
 Service public de Wallonie MOBILITÉ ET INFRASTRUCTURES
 SPW MI 08.06.02 - Direction des routes de Charleroi
 Rue de l'Écluse, 22 - B-6000 Charleroi
 Tél. +32 (0)71 65 48 80 Fax: +32 (0)71 63 12 11

Levés : Dessin : HNS-B9-B13-1559-URB-0502

Présenté par le soussigné Ingénieur

| Modifications | | |
|---------------|------------|---|
| Indice | Date | Nature |
| 0 | 21.11.2019 | Première diffusion |
| 1 | 13.03.2020 | Modif suite aux réunions de concertation avec les riverains |
| 2 | 30.10.2020 | Demande de permis |

Vu et approuvé par le soussigné Ingénieur
 Directeur pour être annexé au C.S.C. n° 08.06.02 -

| | | |
|------------|--|------------|
| Echelle(s) | | Classement |
| 1/50 | | |

N5
 CHARLEROI - GERPINNES
 Aménagement d'une ligne de BHNS
 entre les PK 50,2 à 57,6
 Situation projetée
 Coupes-types 6 à 10