Plan terrier général

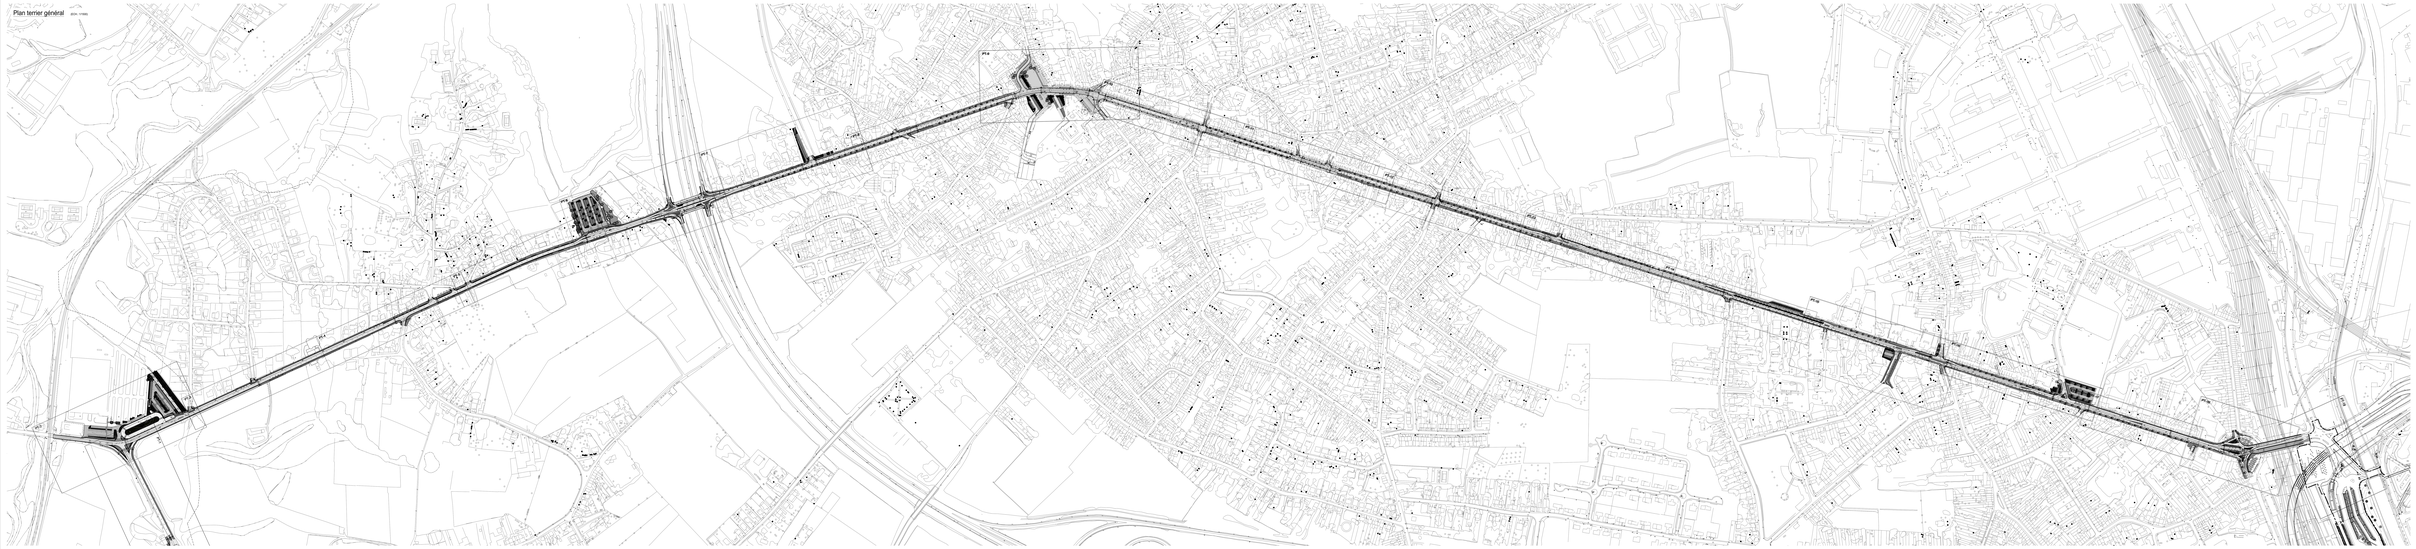

Service public de Wallonie MOBILITE ET INFRASTRUCTURES DGO1 - Direction des routes de l'Hainaut Rue de Tamines, 2 - B-6061 Charleroi www.mobilite.wallonie.be	
Contrôle	Dessin
Signature numérique Date : 2020-12-24 Certificat : Service de l'Administration Date : 2020-12-24 Certificat : Service de l'Administration	
Approuvé par le comité de pilotage Signature numérique Date : 2020-12-24 Certificat : Service de l'Administration	
Approuvé par le comité de pilotage Signature numérique Date : 2021-01-18 Certificat : Service de l'Administration	

Indice	Date	Modifications	Objets
1	2020-12-24	Première diffusion	
2	2021-01-18	Ajout des éléments de signalisation	Ajout des éléments de signalisation

N53

CHARLEROI - MONTIGNY-LE-TILLEUL

Aménagement d'une ligne de BHNS
entre les PK 0,0 à 5,2

Situation projetée
Plan terrier général

Numéro du dossier	Classement